


1509

ブロッカーヒルズ
PK図面

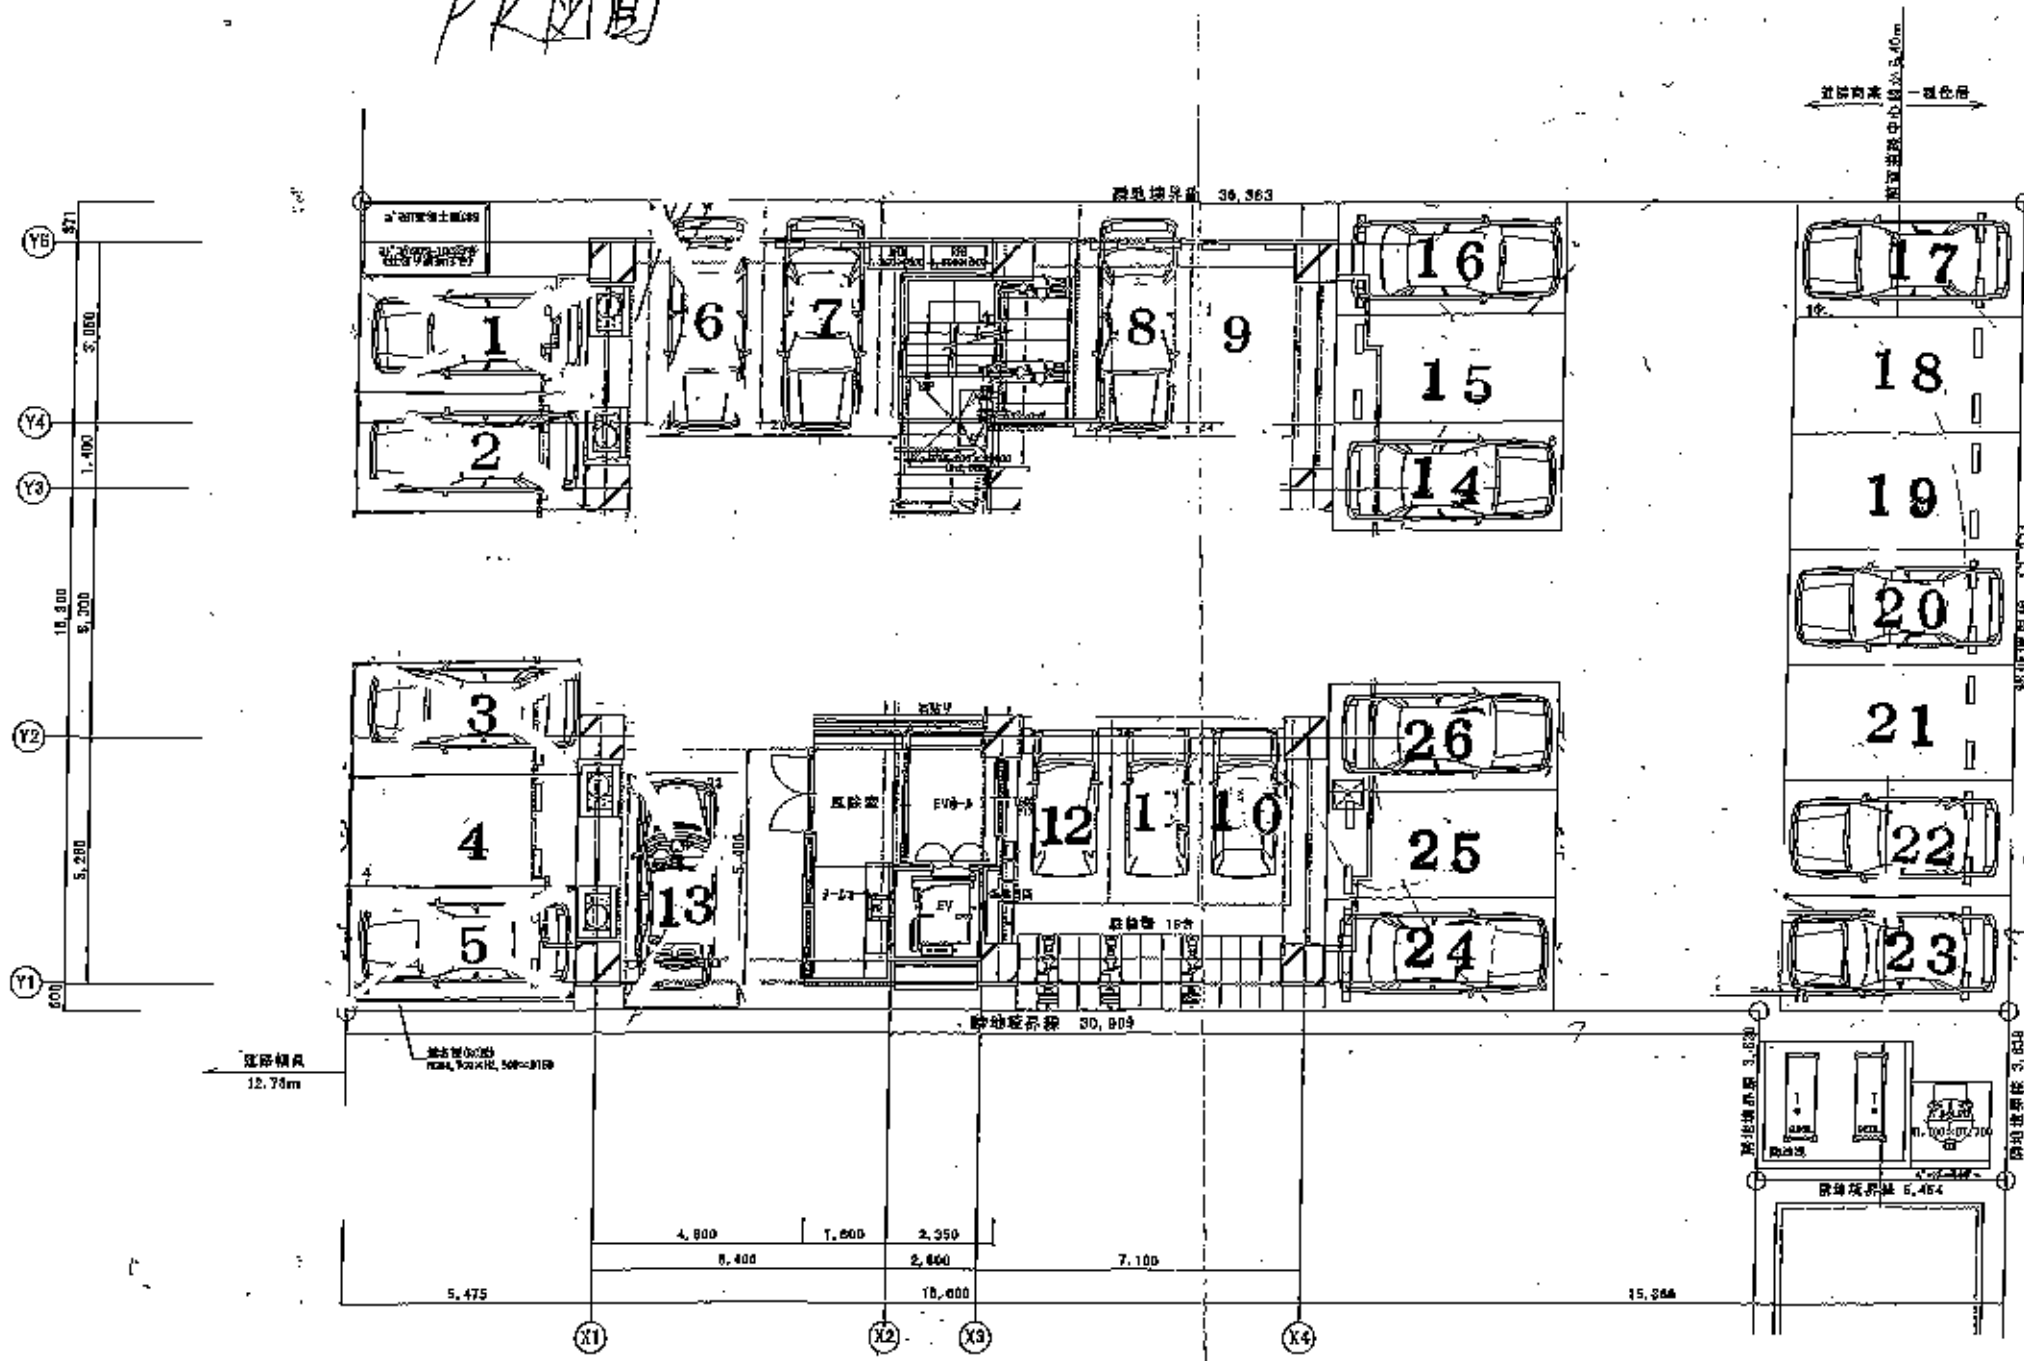

凡例	
	鉄筋コンクリート造 厚=150(構造図による)
	LGS W=80 × H=7-18×2(両面) (5ヶ所) 24K(標準) (脚) EP080MF-50MS、脚) 801-0120
	天吊直降口 3275×2450角 既設回廊との差
	換気レギュレーター 100φ 標準換気口内径) 1.2倍以上とする 100φ以上はFD柱を止する
地下フロ	有効 1,800以上 (中廊下型)
屋外遊歩 階段寸法	幅員: 900以上、床面: 230、踏上: 250以下