



1階 縮尺 1/100

シティハイム澄川 8号室

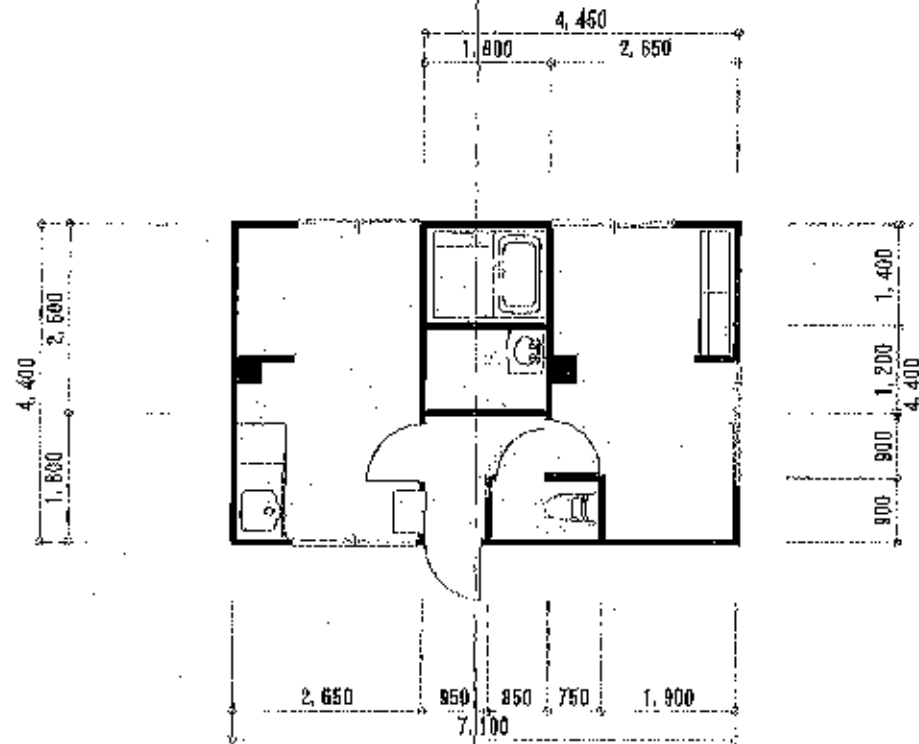

236 シティハイム澁川

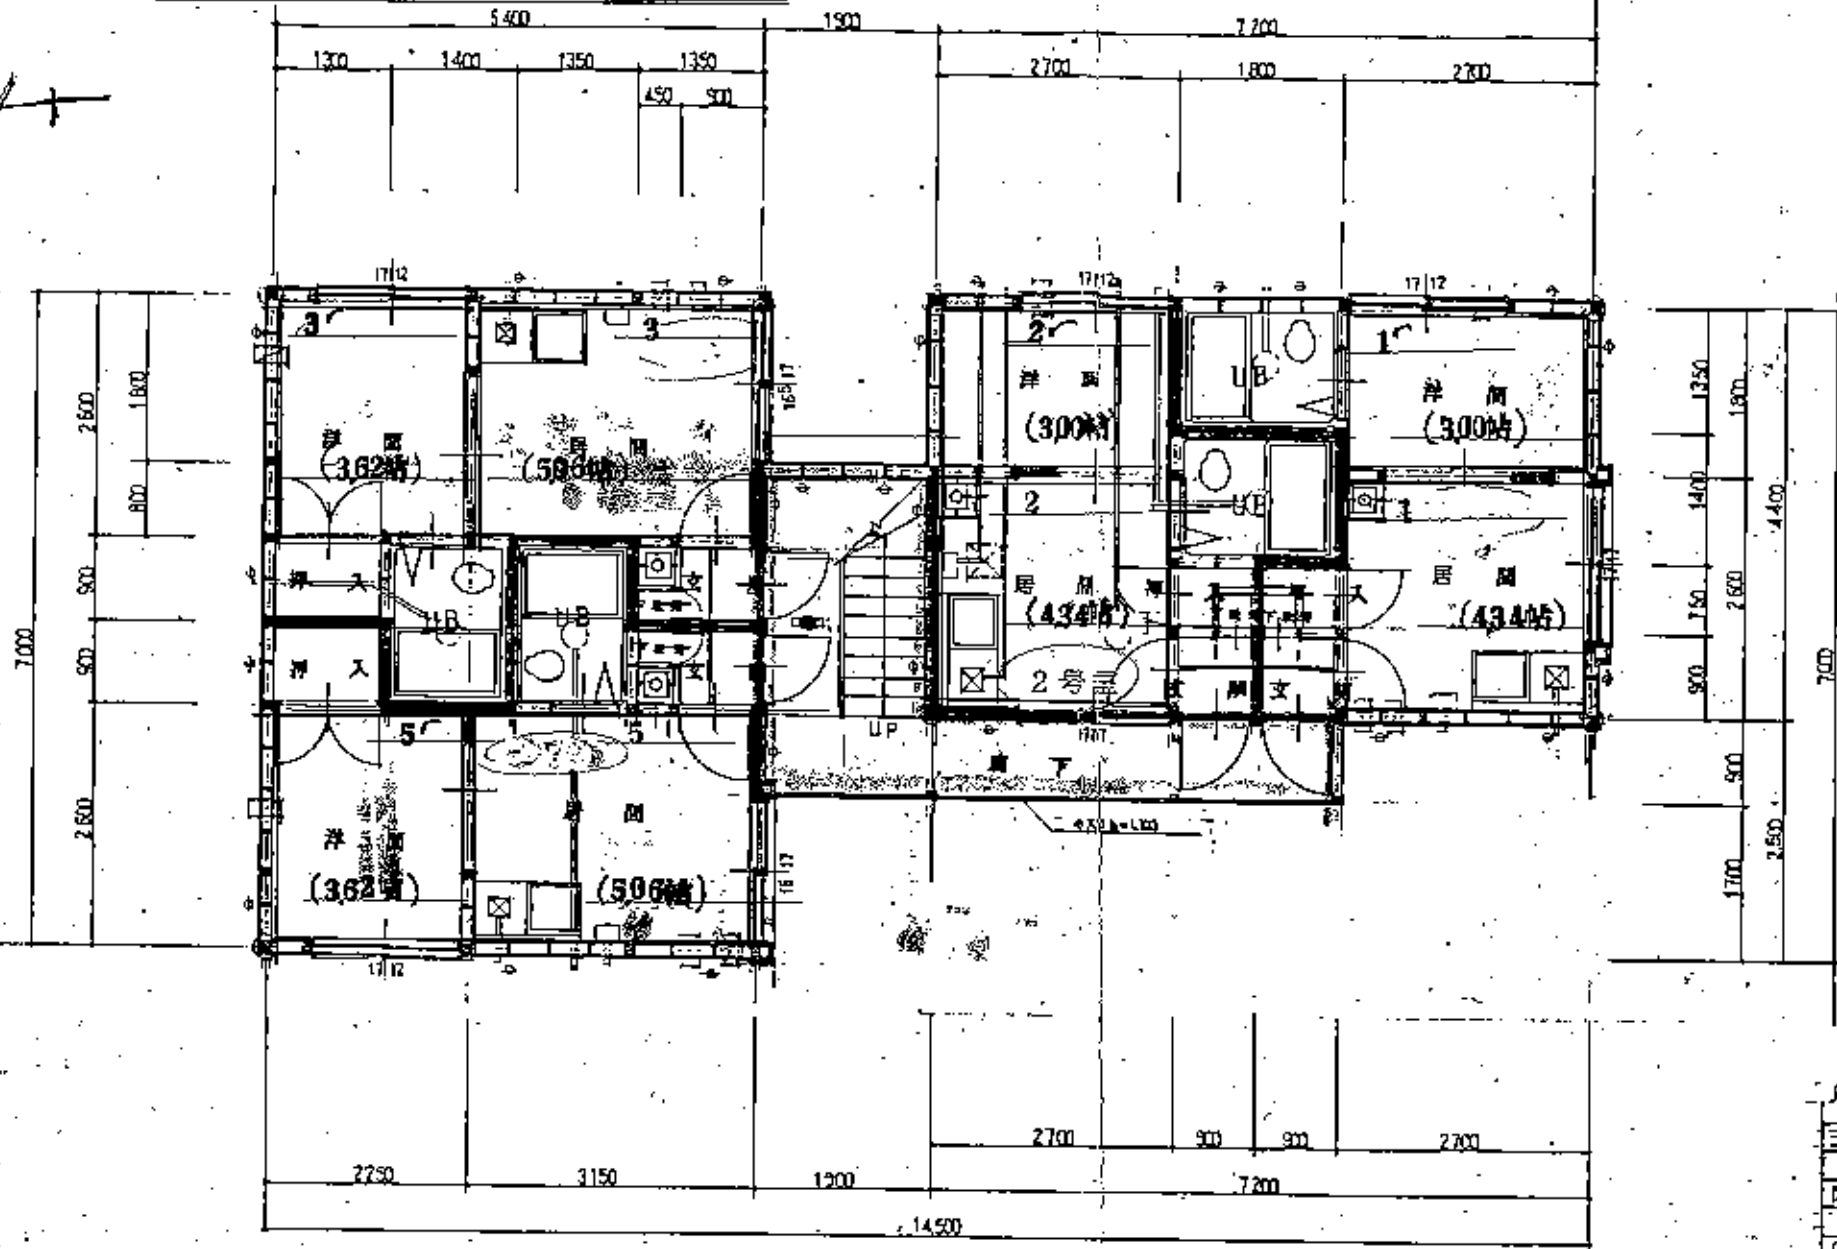

雨樋部分

(1階平面図)

凡例

	窓
	扉
	トイレ
	浴槽
	洗面
	キッチン
	暖炉
	階段
	構造

