1173

アドバンス
来社中

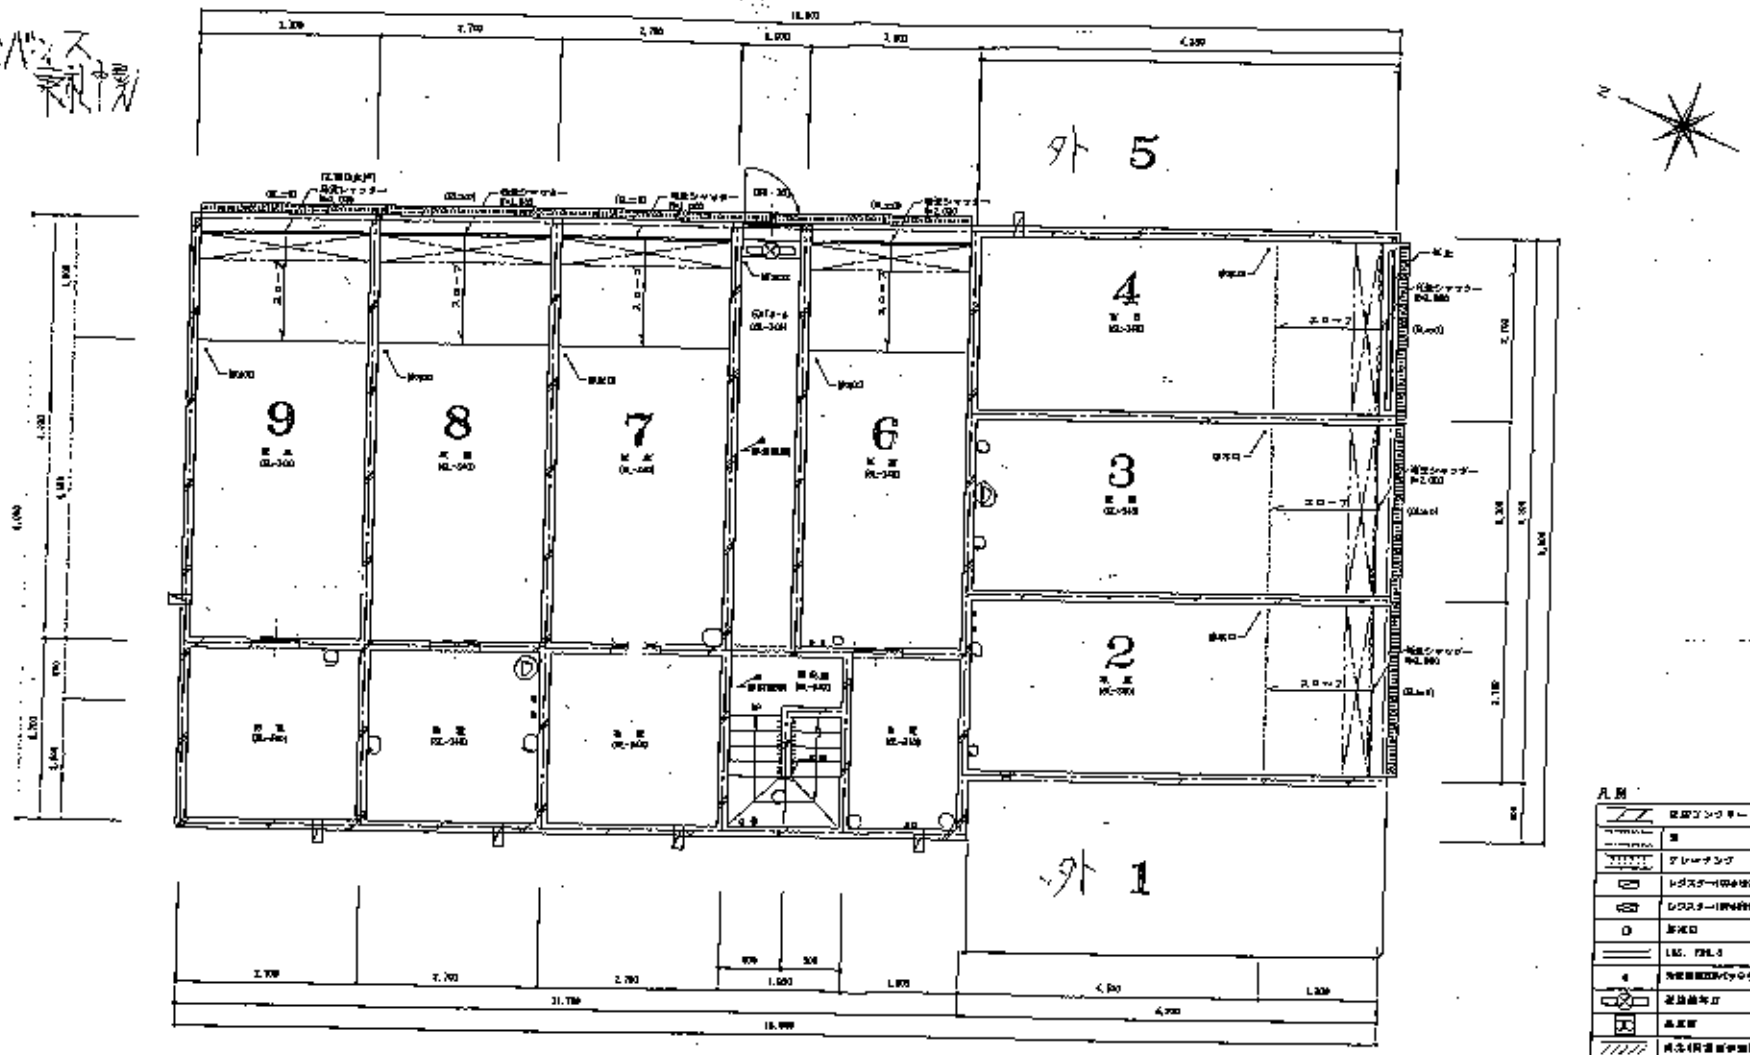

凡例

	現況コンクリート面
	壁
	クレーキング
	レジスター(ロゴ付)ボード
	レジスター(ロゴ付)ボード
	新材口
	LED. FHL-4
	外壁面設置パッケーター(LED)
	避難誘導灯
	表示灯
	消火(用途変更)

地盤平面詳細図 1/50

監修		IDEA	(株)IDEA建築設計事務所	日付	年	月	日	工事名	(仮称)王子駅前ーリマンション(A棟)新築工事	図面名	地盤平面図	縮尺	1/50	図番		図面番号	2