1322
アドバンス南郷14

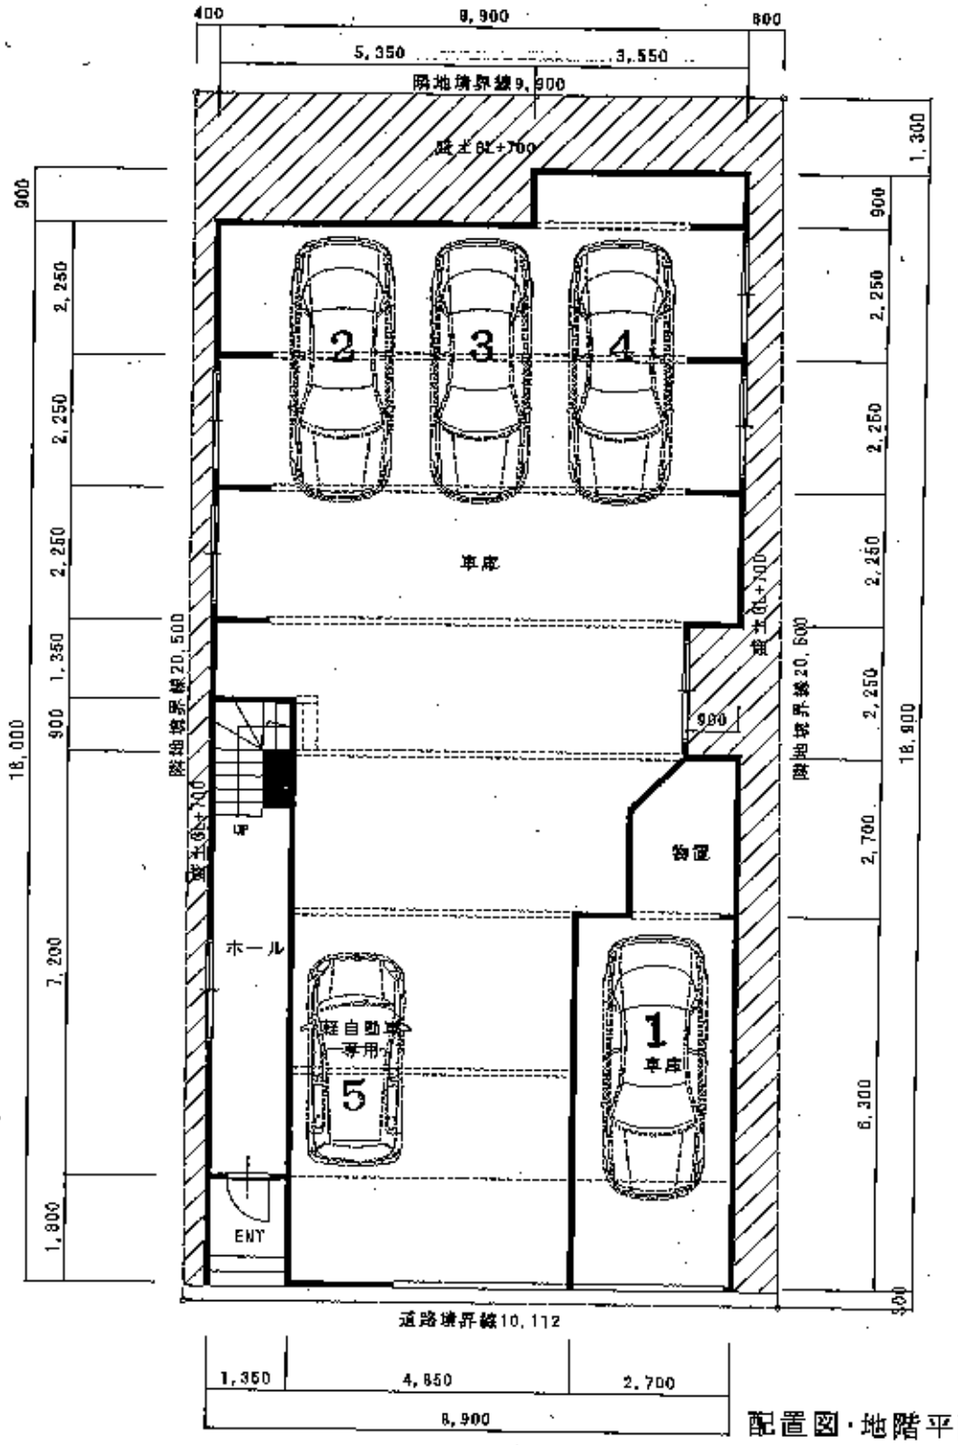

配置図・地階平面図1/100

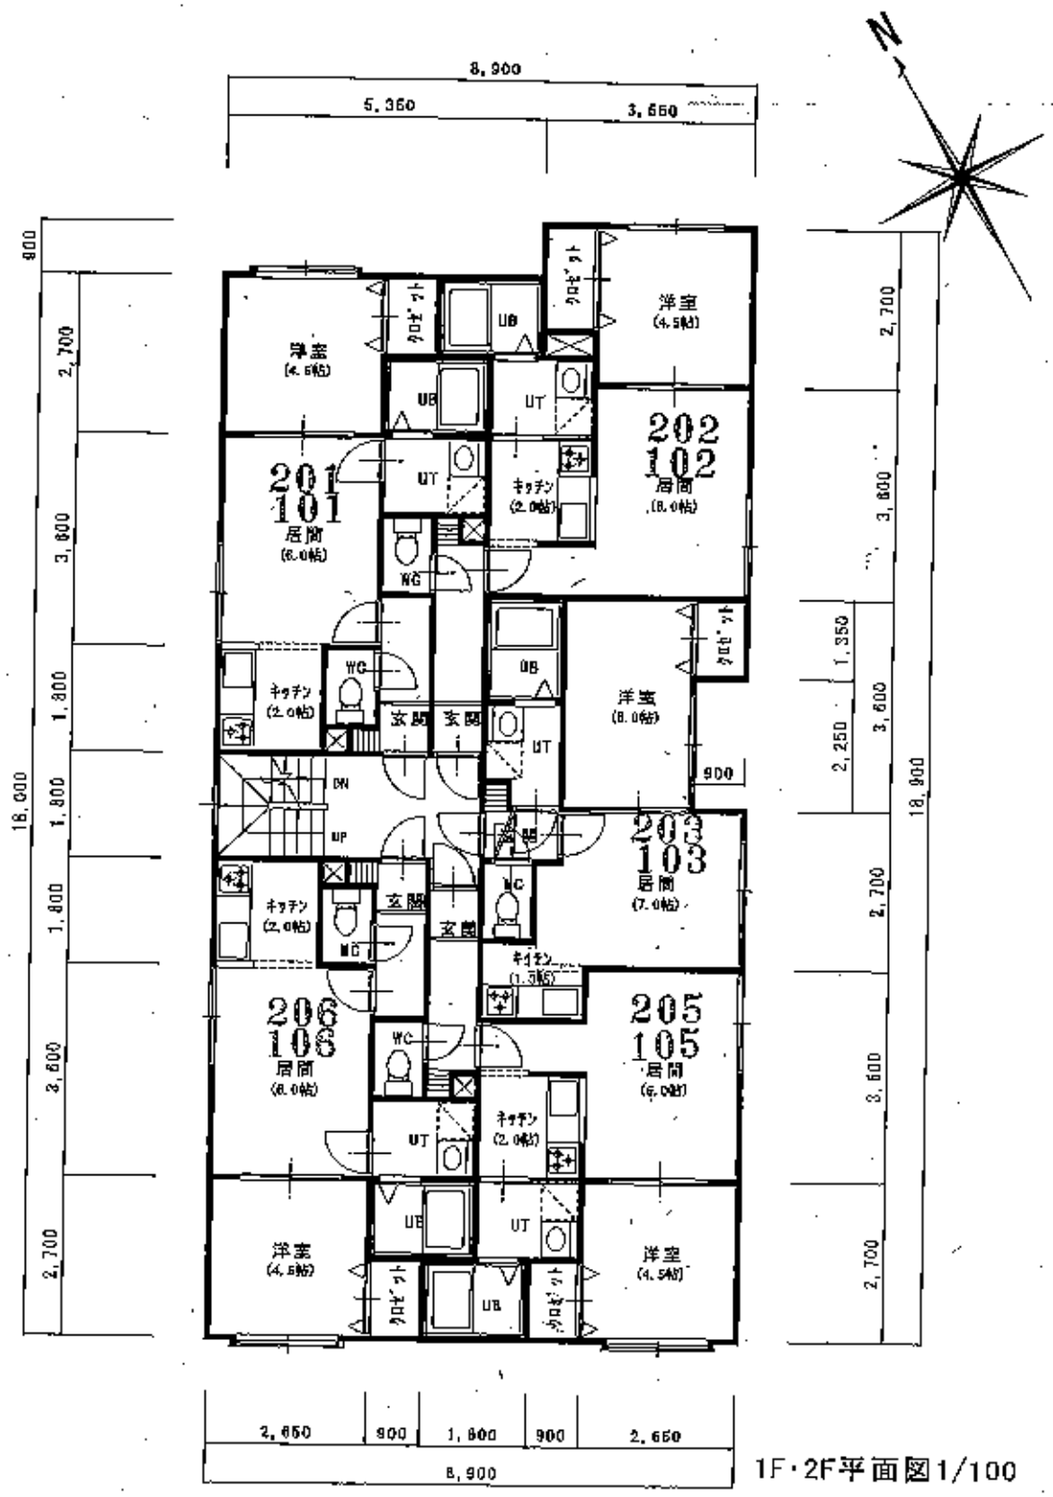

1F・2F平面図1/100

(仮称)南郷通14北マンション計画案＜C棟＞