



パーキングプラン

平面式駐車場(屋根付)	月額21,000円(4台:No.1~4)、月額20,000円(15台:No.9~23)
平面式駐車場(屋根無)	月額15,000円(5台:No.5~7(うち1台は車椅子利用者優先駐車場:No.6)、No.24~25)、 月額13,000円(1台:No.8)
平面式駐車場(屋根無・小型車用)	月額9,000円(2台:No.26~27)
機械式駐車場(3段式)	上段:月額10,000円(13台)、中段:月額7,000円(13台)、下段:月額6,000円(13台)
バイク置場	月額2,000円(3台)

●機械式駐車場駐車可能サイズ 上段/h:2,000mm、重量:2,300kg ●小型車用(No.26~27) 駐車場駐車可能サイズ 2,500mm×4,500mm
 中段/h:1,550mm、重量:1,500kg
 下段/h:2,000mm、重量:1,800kg
 ※車種対応については、詳しくは係員にお尋ねください。

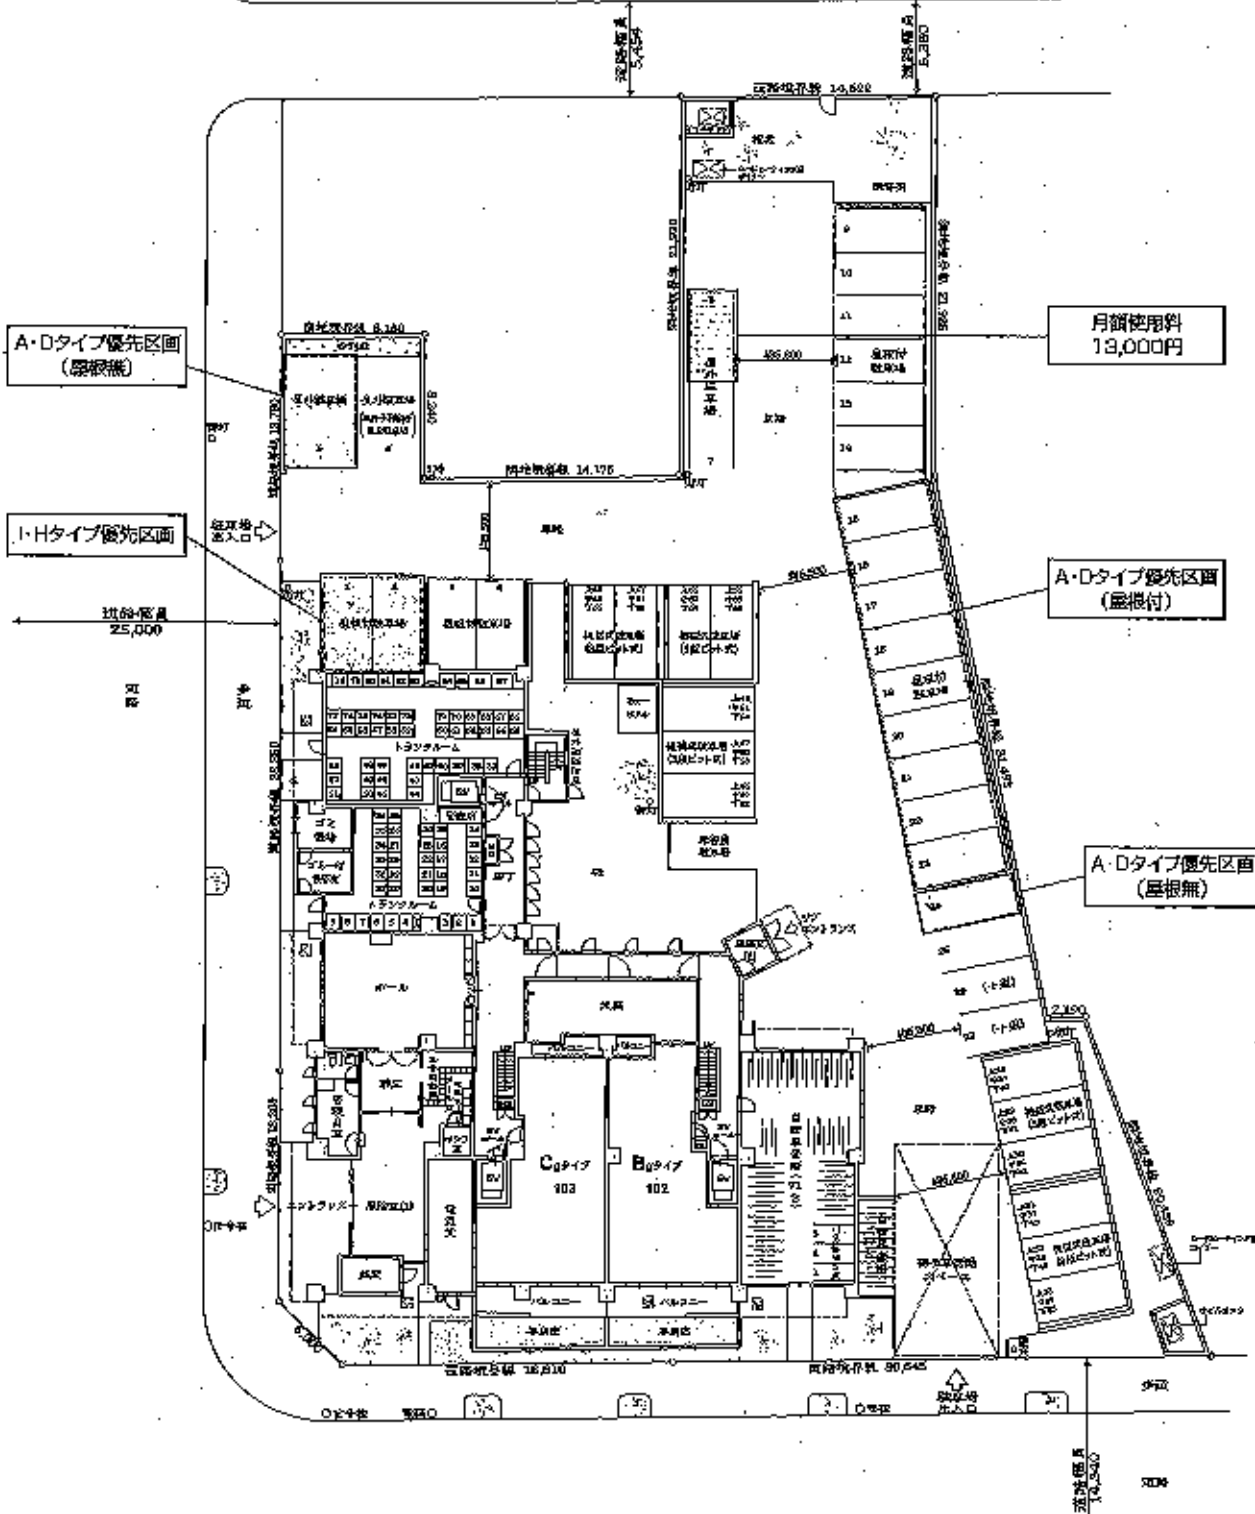

住戸配置図

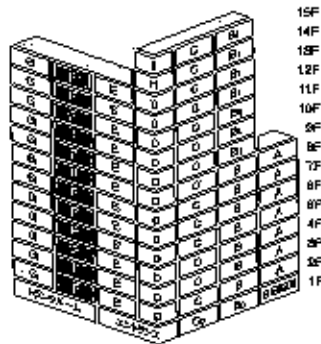

- 大規模キッチン
クローゼット
- 食器棚
標準設備
- 高天井
下足入
- LD族設備
- ワイド洗面台

F TYPE

7.5帖建

61.00m²
(約18.45坪)


バルコニー面積

11.36m²(約3.43坪)

1LDK

玄関

下足入を両側に設けることで、収納力が充実しました。美観を損ねるスペースも確保しています。

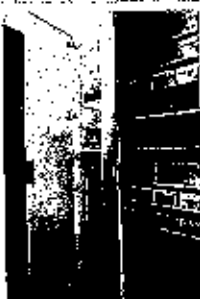

(参考写真:109イゼアルーム)

主寝室


約2.3畳のワークインクローゼットを設置。ハンガータイプを上下2段に設置し、収納力を高めています。



(参考写真:Aタイプ)

洗面室




ゆったりとしたブルームングルームとして機能するワイド洗面台を装備。リネン架だけでなく鏡面の収納の取扱いも充実しています。

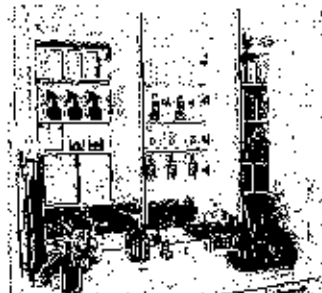

(参考写真:Aタイプ)

浴室

リラクゼーション効果も期待できる半身浴対応のバスhtubを備え、約1.4m×約1.8mのゆったりサイズのユニットバスを装備しました。

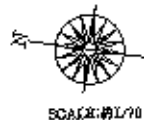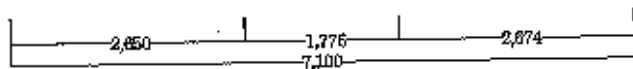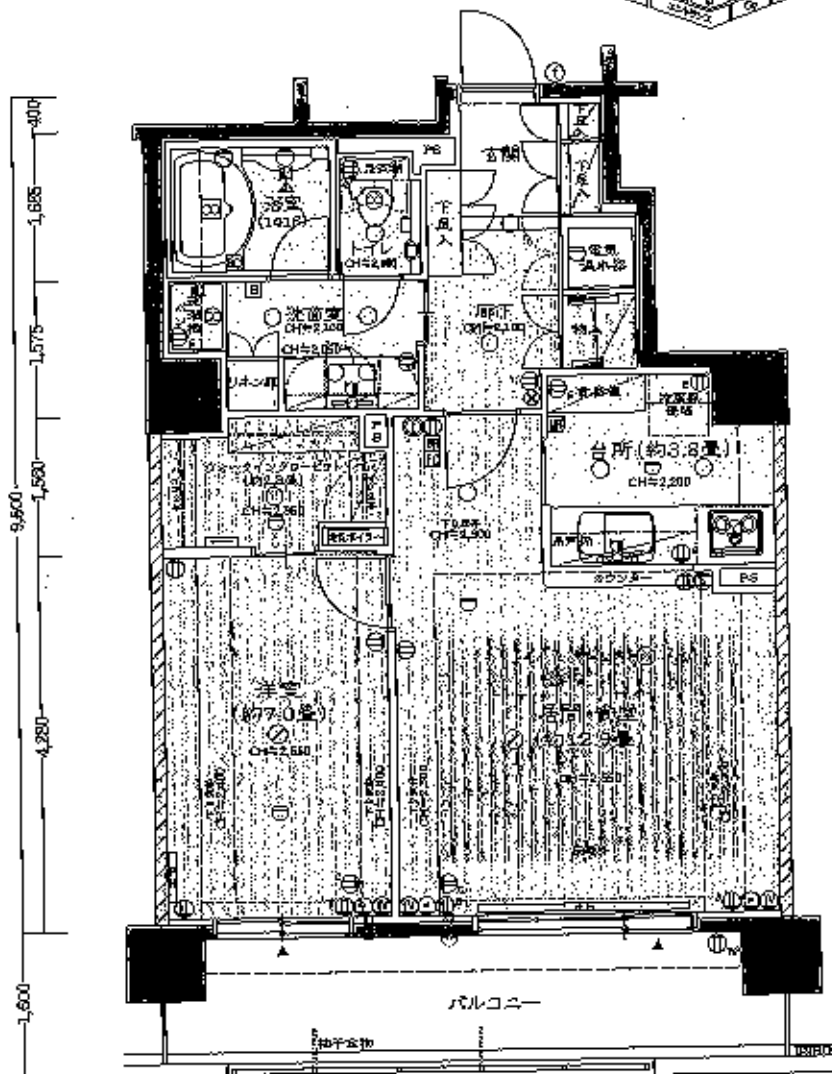

浴室カラーセレクト

「パークホームズ岡山」では、快活なバスタイムを楽しんで頂けるように2タイプのカラーを備え、床等のカラーセレクトに対応してご用意しております。



35-セルリアン/ホワイト/ブラック/ブルー/グレーの壁紙



カラーセルリアン/ホワイト/ブラック/ブルー/グレーの壁紙

※カラーセレクトは、浴室の壁紙の色と合わせてご用意しております。また、カラーセレクトは、浴室の壁紙の色と合わせてご用意しております。