


1337

アヴァンティ二十四軒

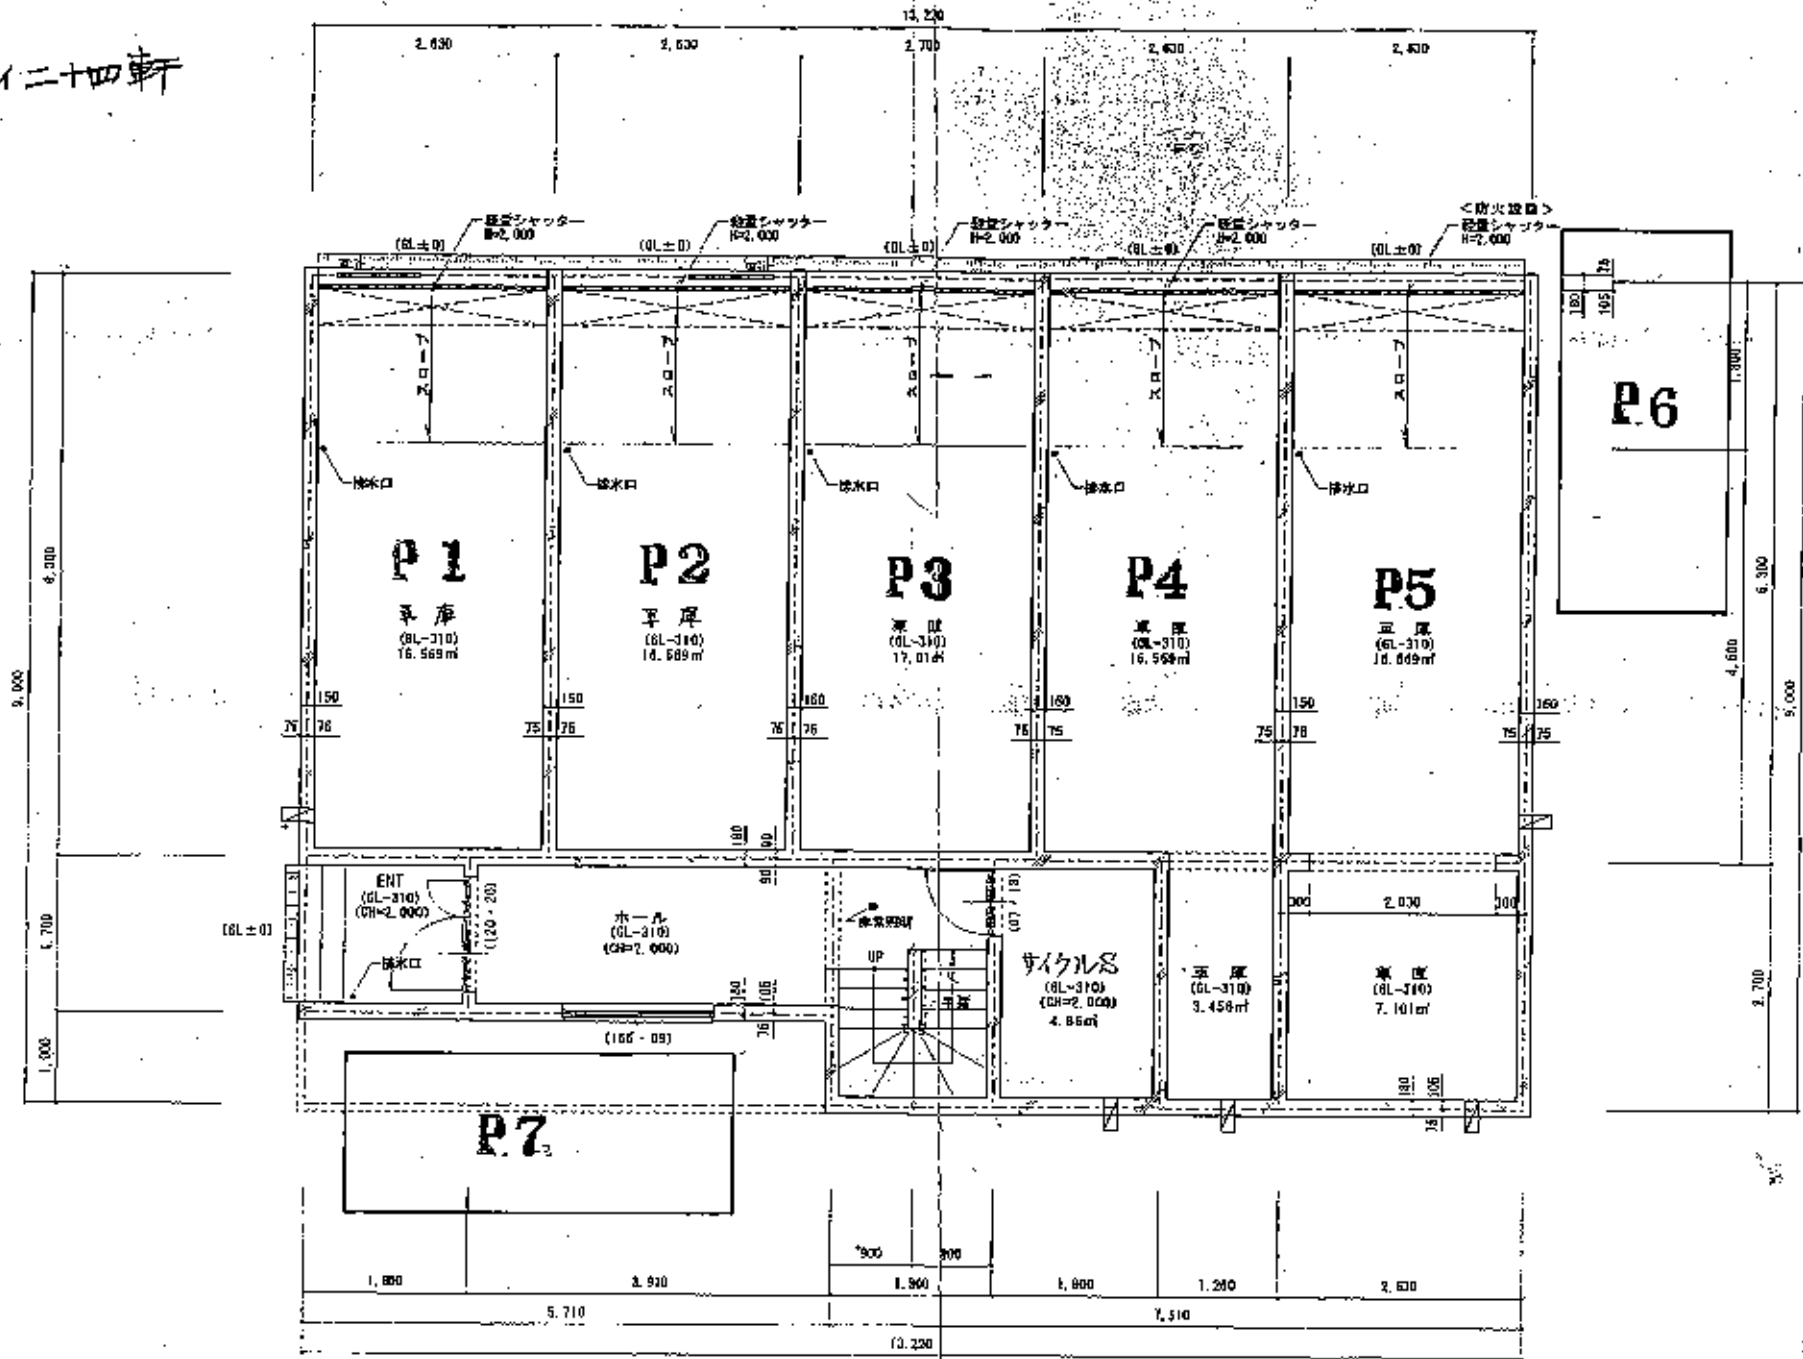

地階平面詳細図 1/50

凡例

	鉄筋コンクリート床		排水口
	壁		非常用器具200mm×200mm以内収納スペース
	グレーディング		防火設備は、防火設備法2条9-2項による。
	レジスター100×157-D		消火設備
	炭気機		炭土(設備用)