


1518  
カラス中島

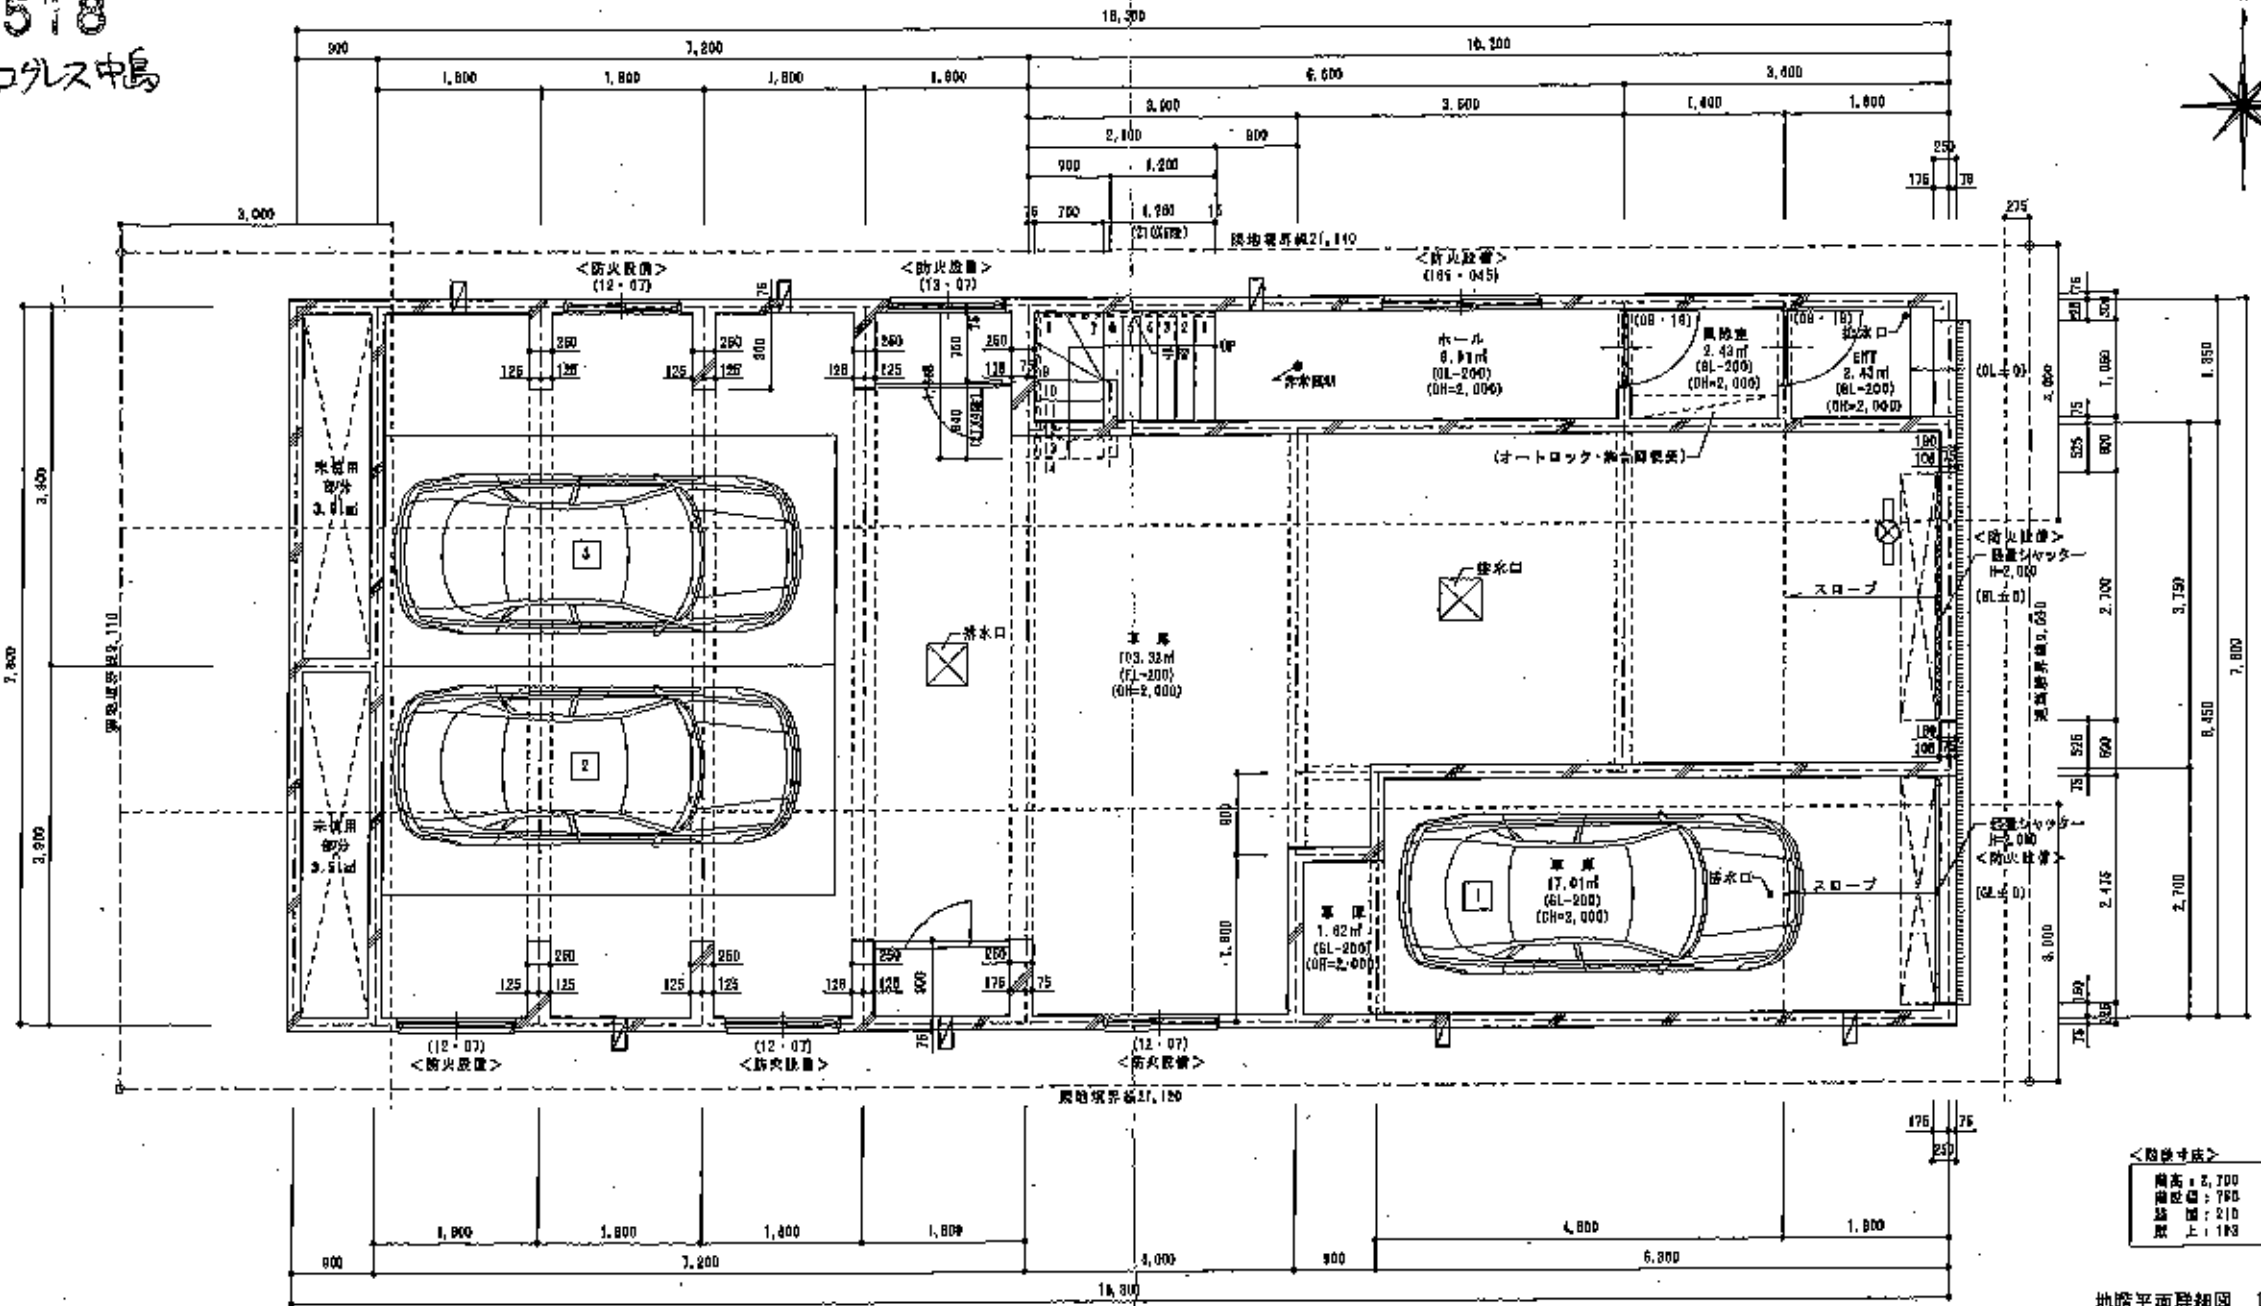

<階高寸法>  
 高さ: 2,700  
 階高: 2,600  
 床高: 210  
 階上: 180

地階平面詳細図 1/50

凡例

	鉄筋コンクリート壁		レジスター100φセキスト c=1.2mm	※防火設備は、防火区画法2条1・2・Dによる。
	床		換気扇	※給排水・ガス設備は地階内設置
	グレーチング		弁室用200φ1571-内装型88%	
	100. P19.0		高圧洗浄機設置箇所	※上階への配管等は、すべて鋼管又は、劣化にニール品等とし
	給水口		止水(配管継手部)	※から、上階以下の存在を有効に確保する。

 一級建築士 佐藤 孝 彦 計	株式会社 <b>IDEA設計</b> 一級建築士 佐藤 孝 彦 計	建築業 建築設計 概算 年月日 2006.04	工 事 名 称 (仮称)南10西8マンション(A棟) 新築工事	図 面 名 称 地階平面図	縮 尺 1/50	図 面 番 号 3
--------------------	---	----------------------------	---------------------------------------	------------------	-------------	--------------