


342 1/2 1/2

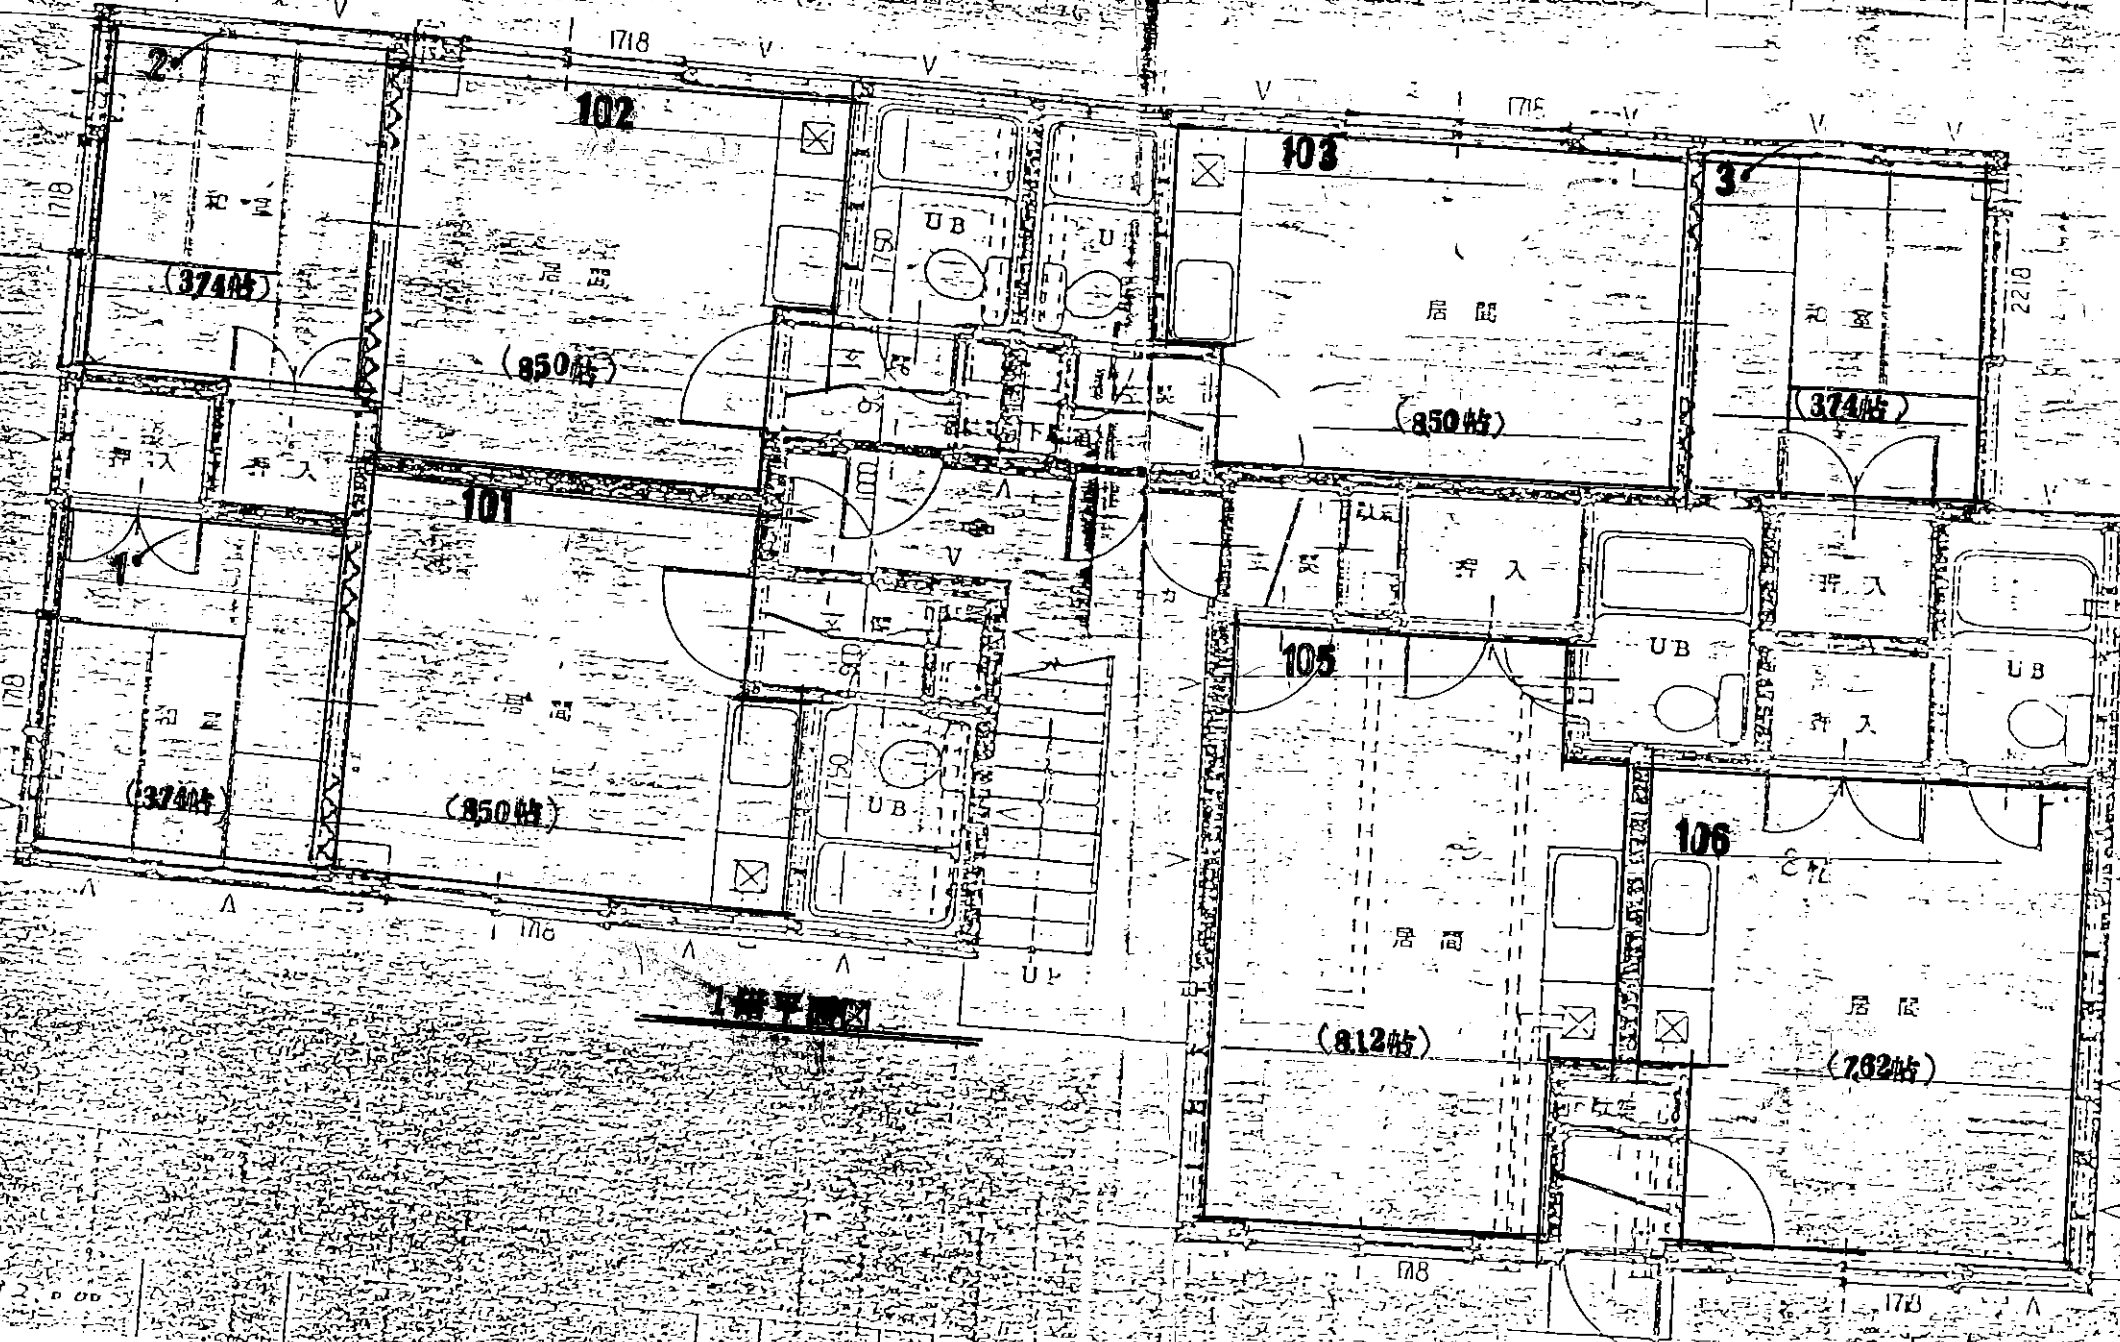


1階平面図

共用面積 1F 9.00 + 2F 8.00 = 17.00㎡

17	18	19	
----	----	-----

342 X 1/2 コモア

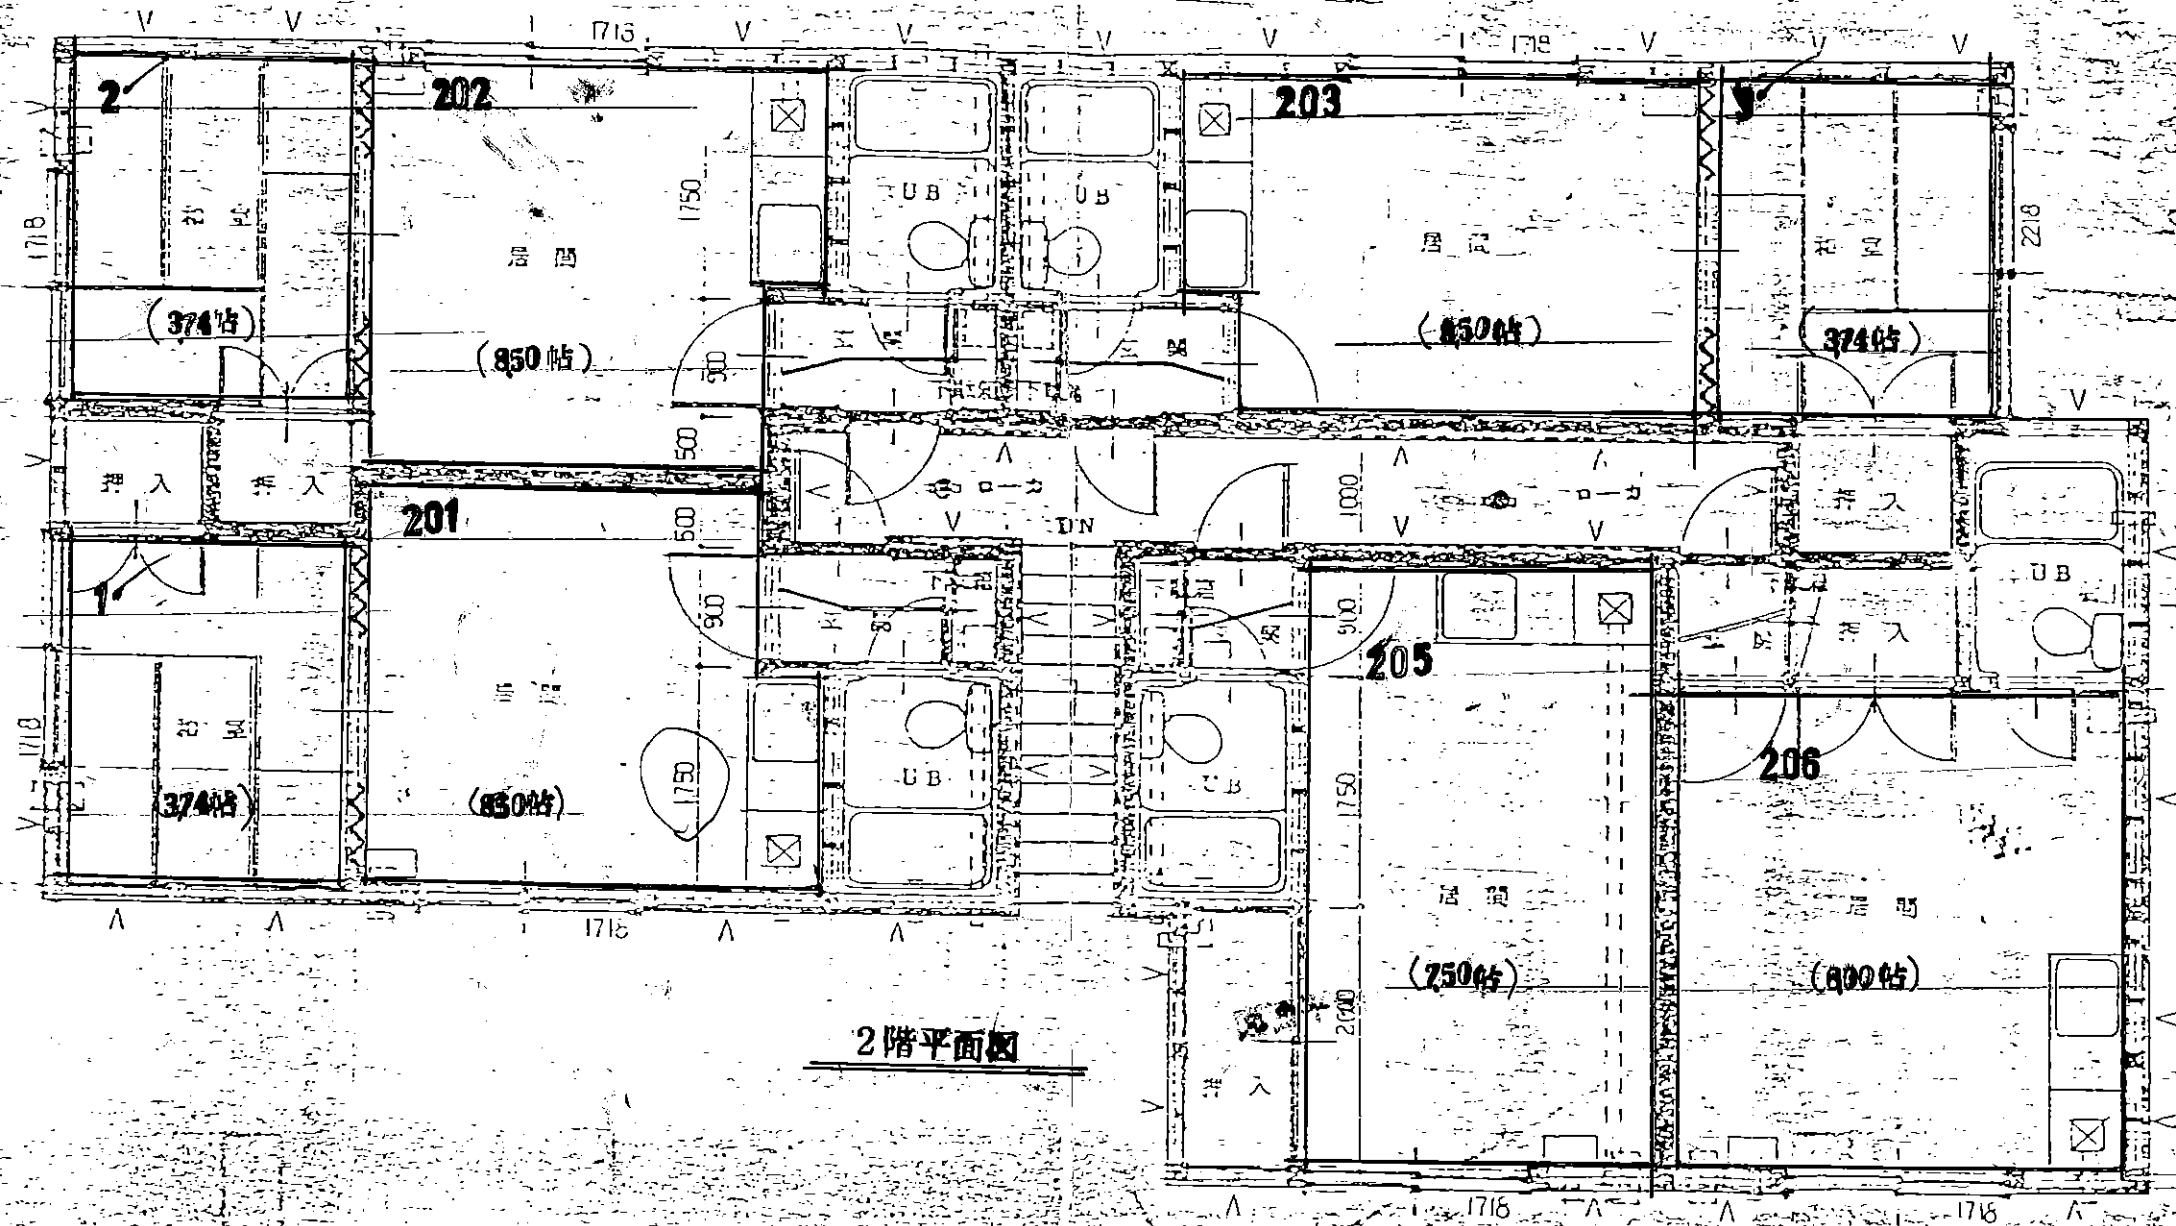

2階平面図

	1/2
	1/2
	1/2
	1/2
	1/2