


No. 560

宮の森 コーポレーション

平成 3. 8. 30

29.971

大
03.8.28
平

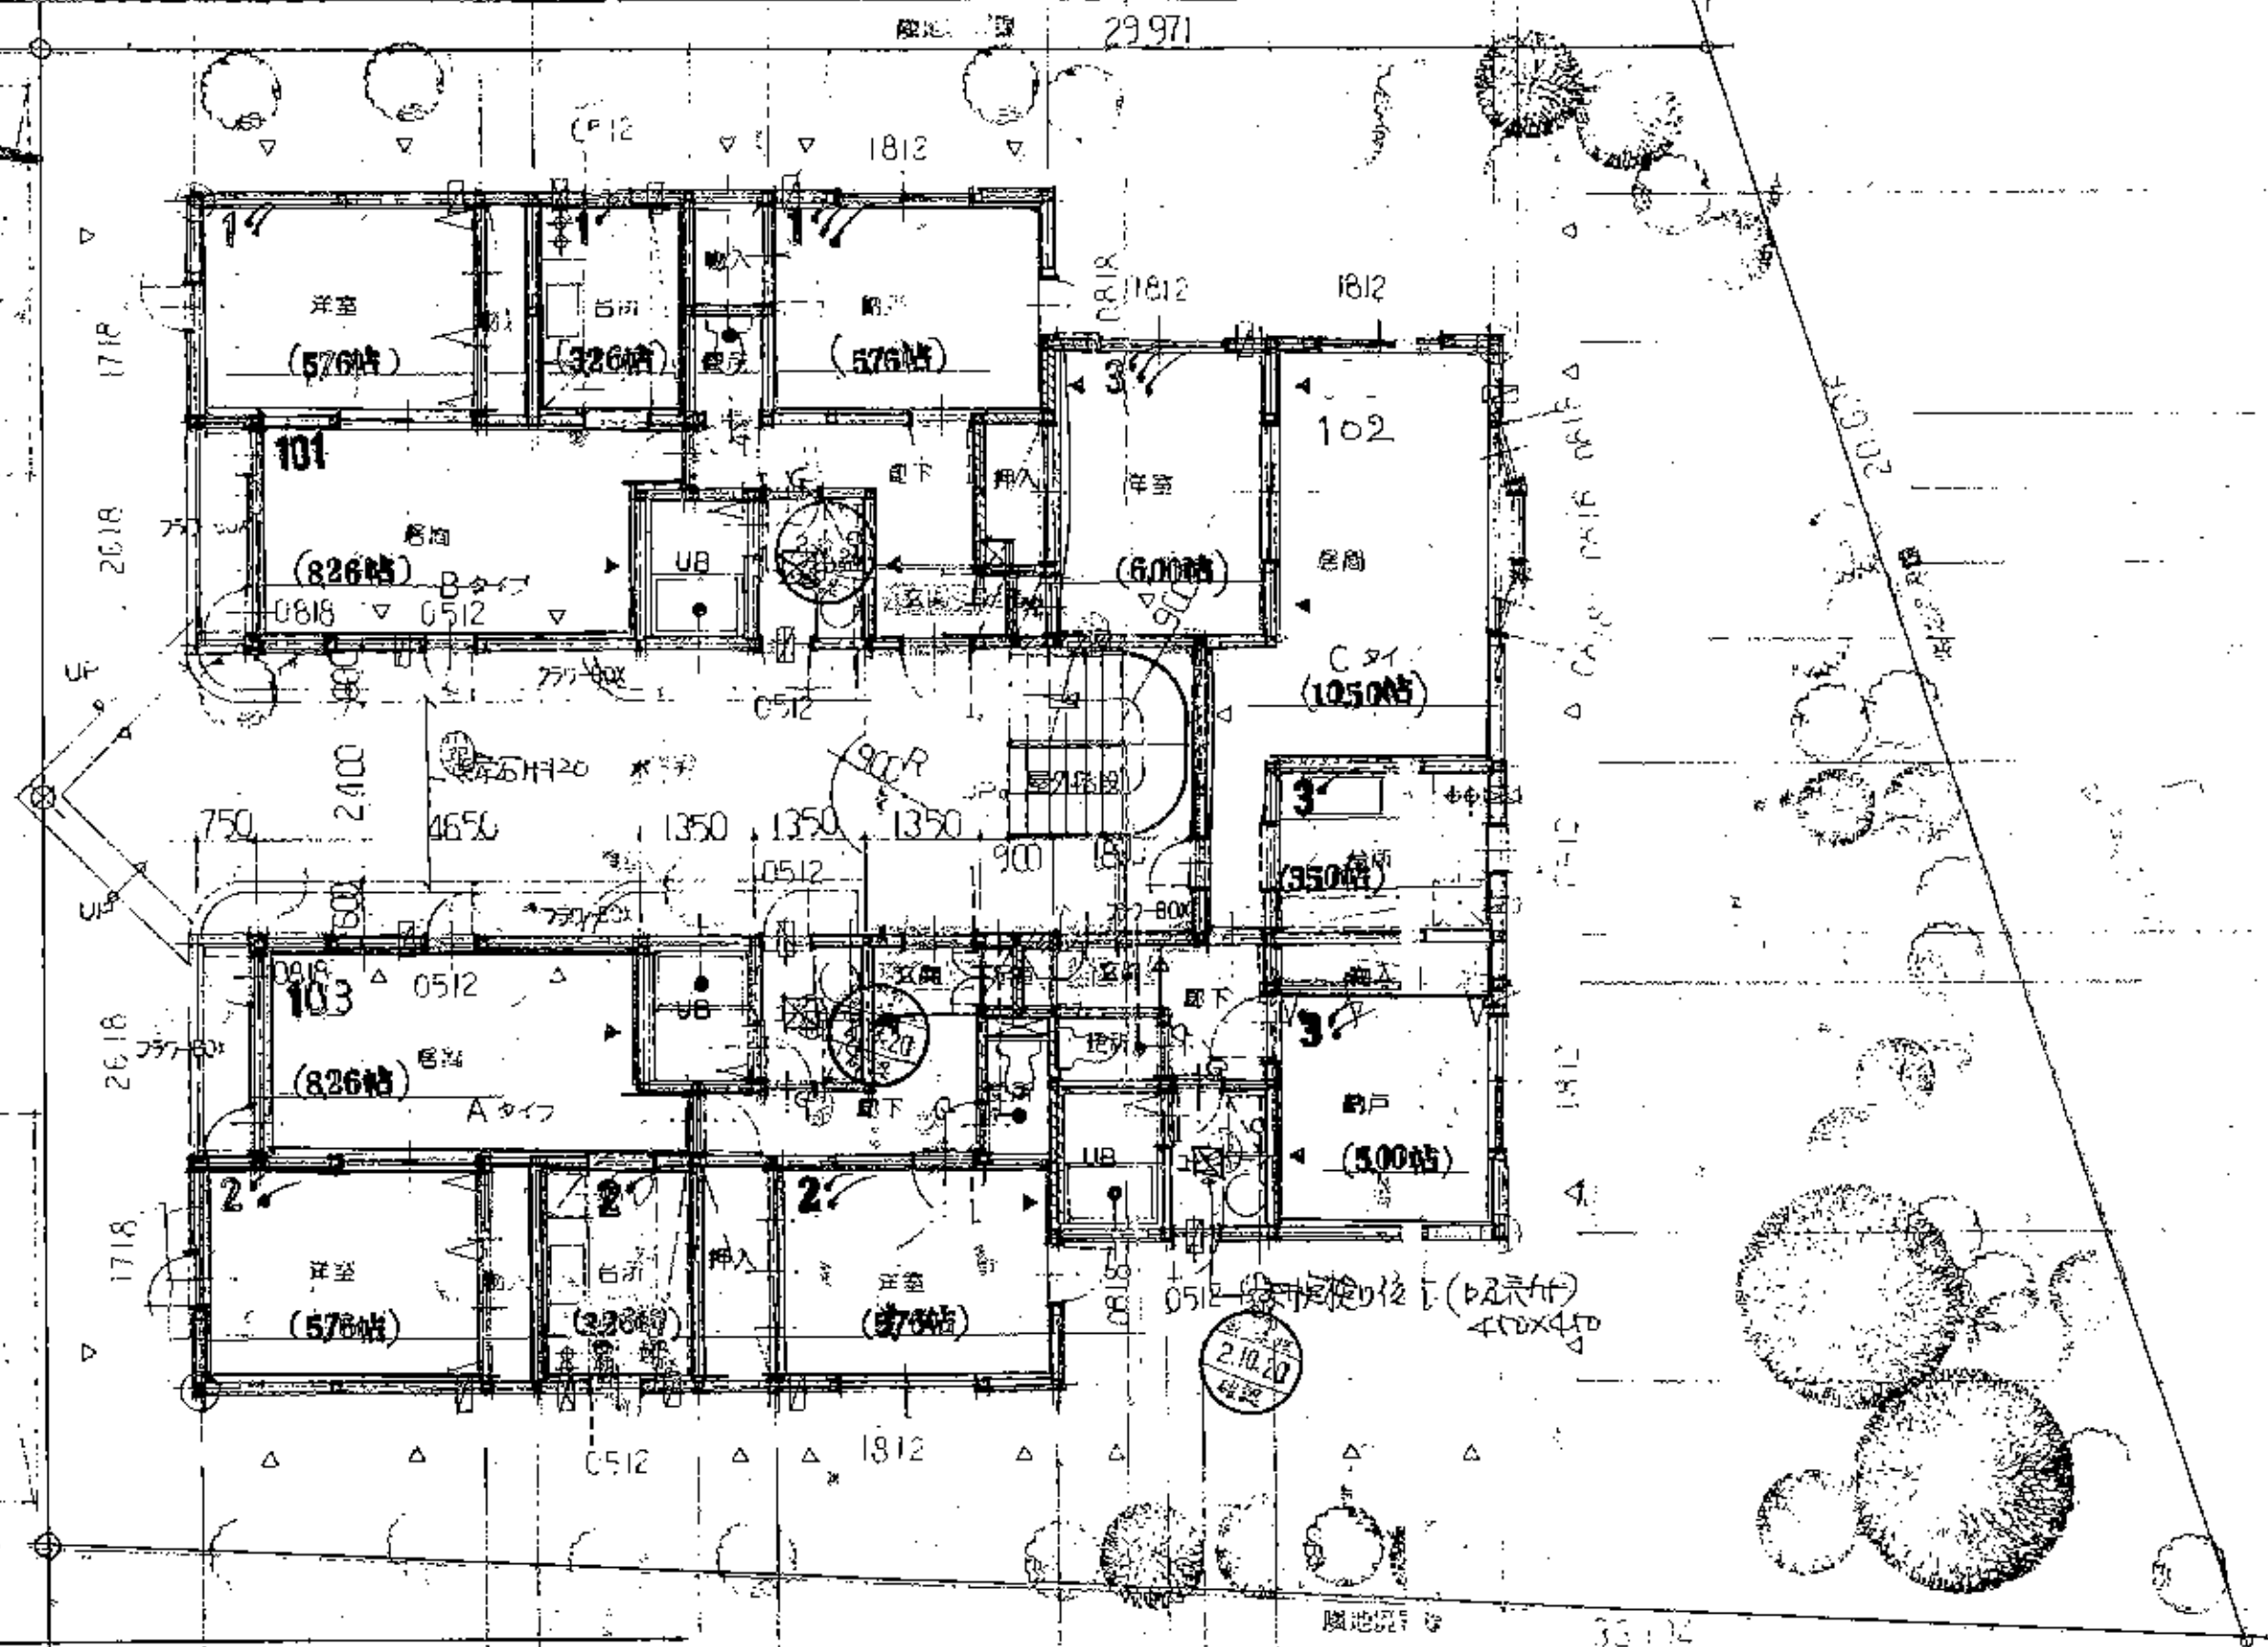


共用面積 1F 14.58 + 2F 14.58 = 29.16㎡

1800


12150

3600

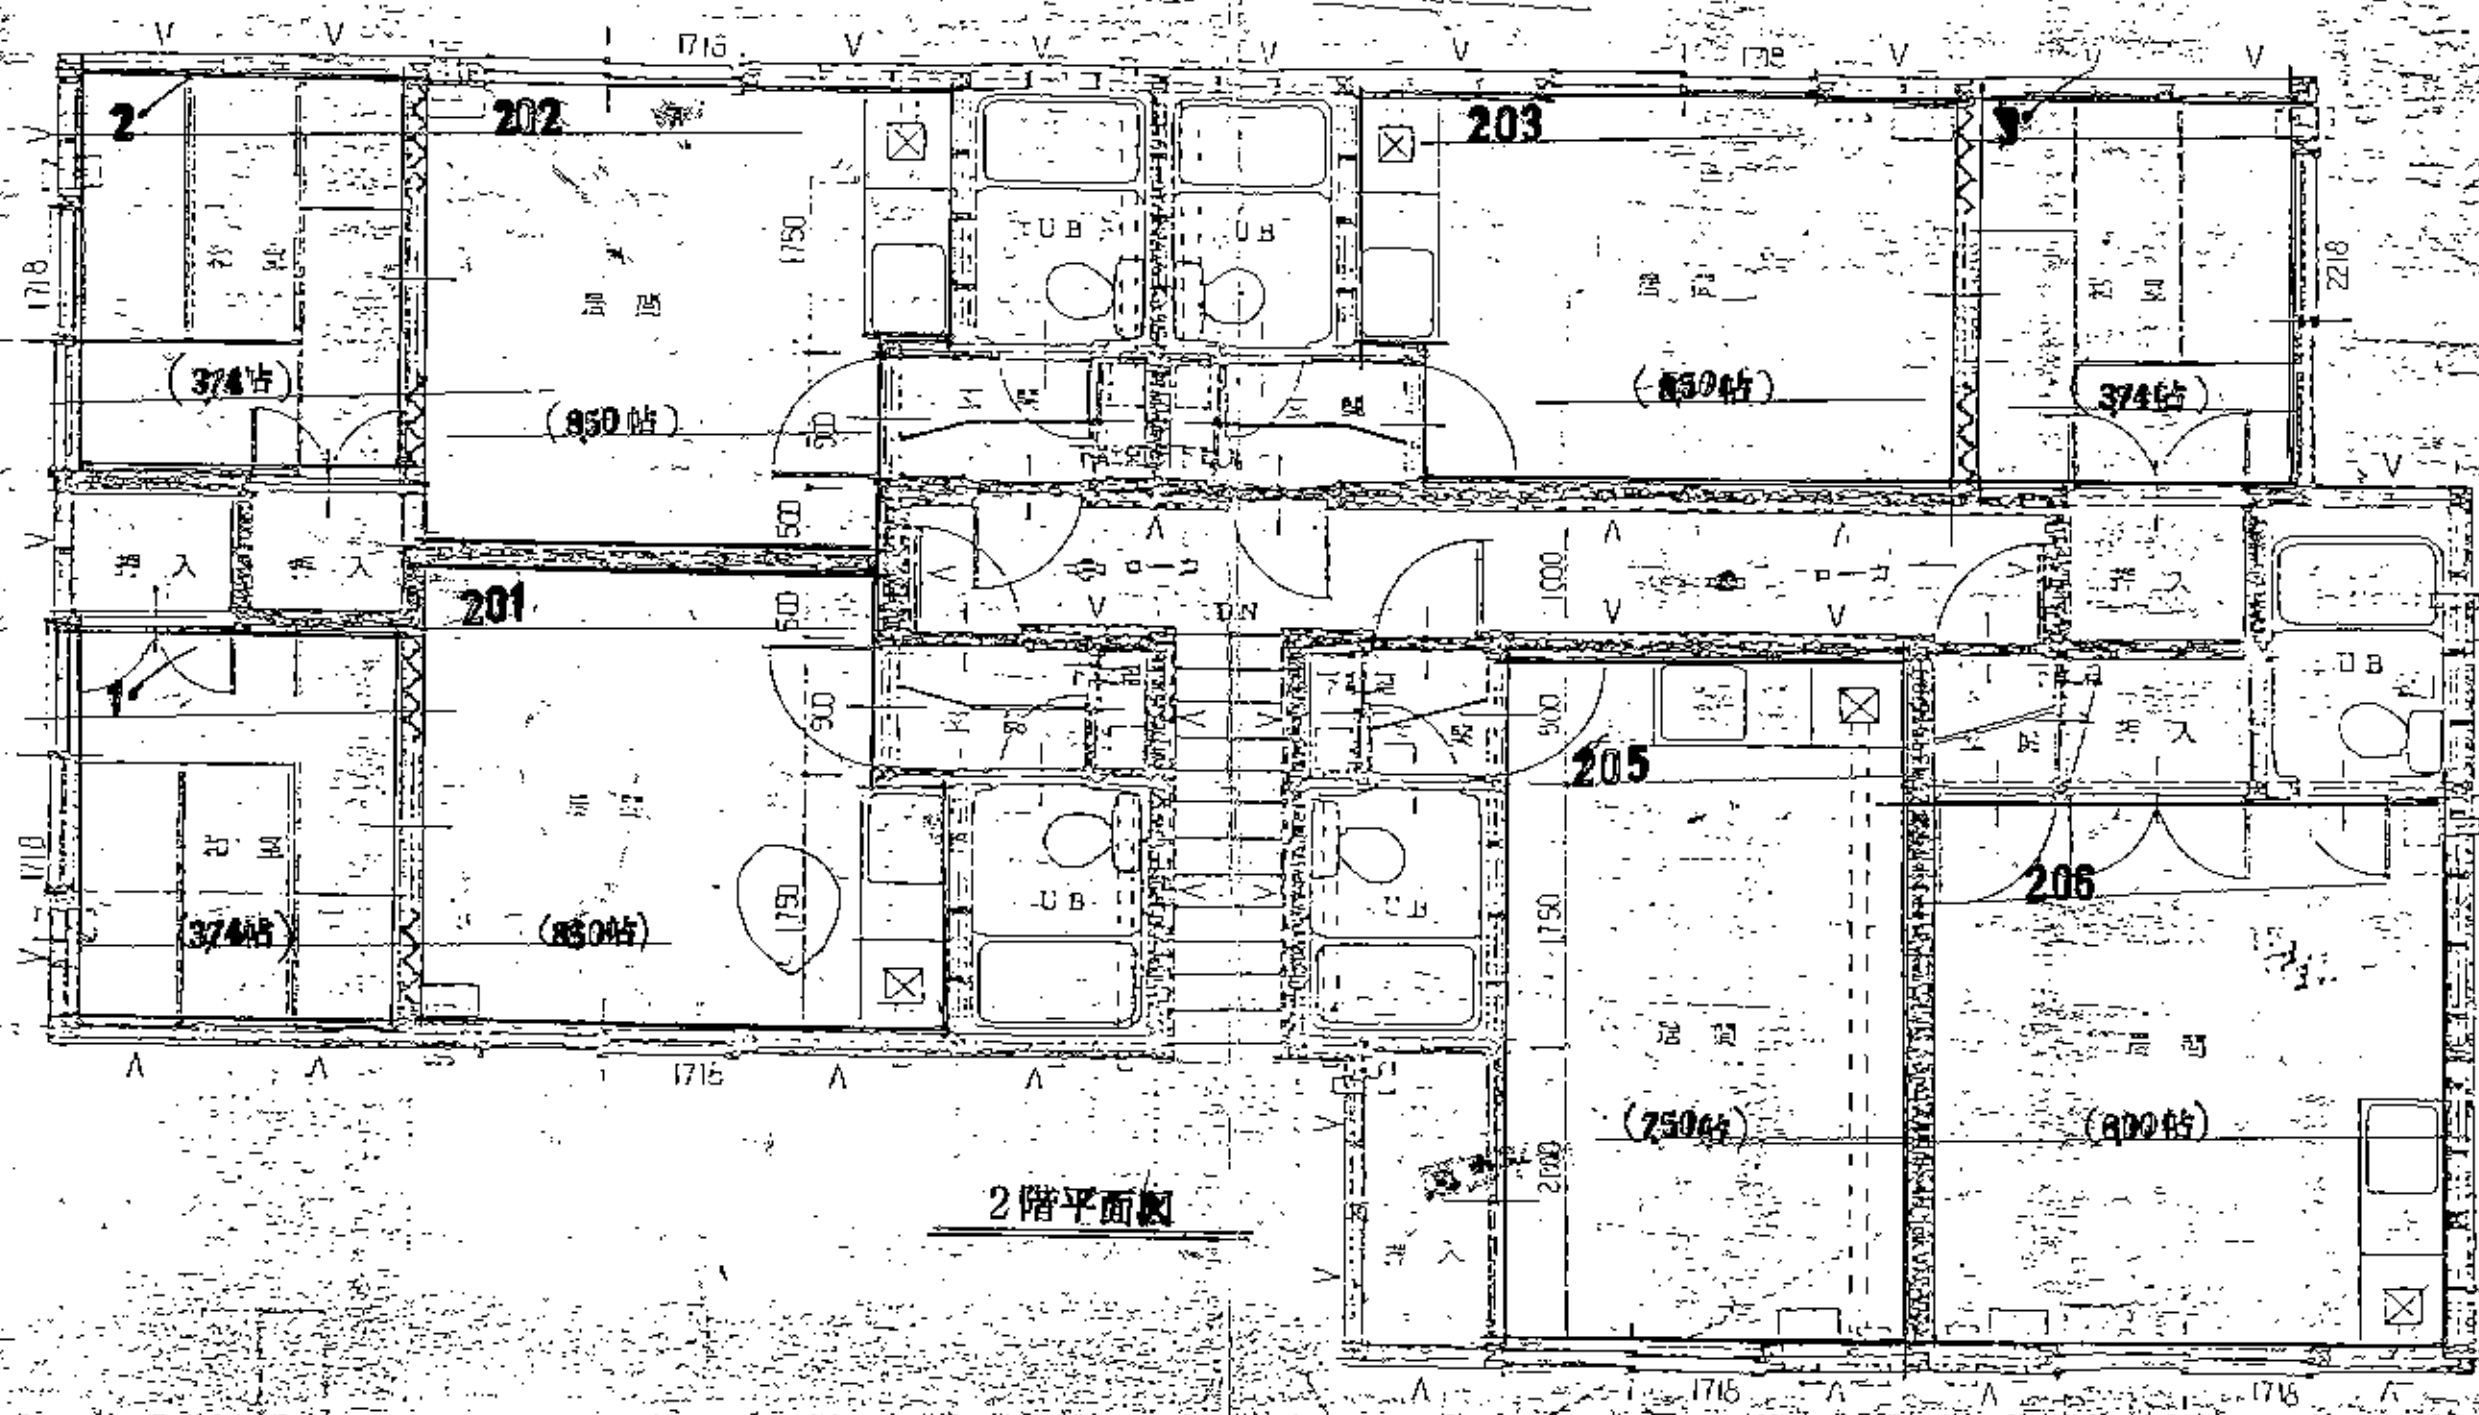

2階平面図

	扉
	窓
	鍵戸
	取手
	鍵取手

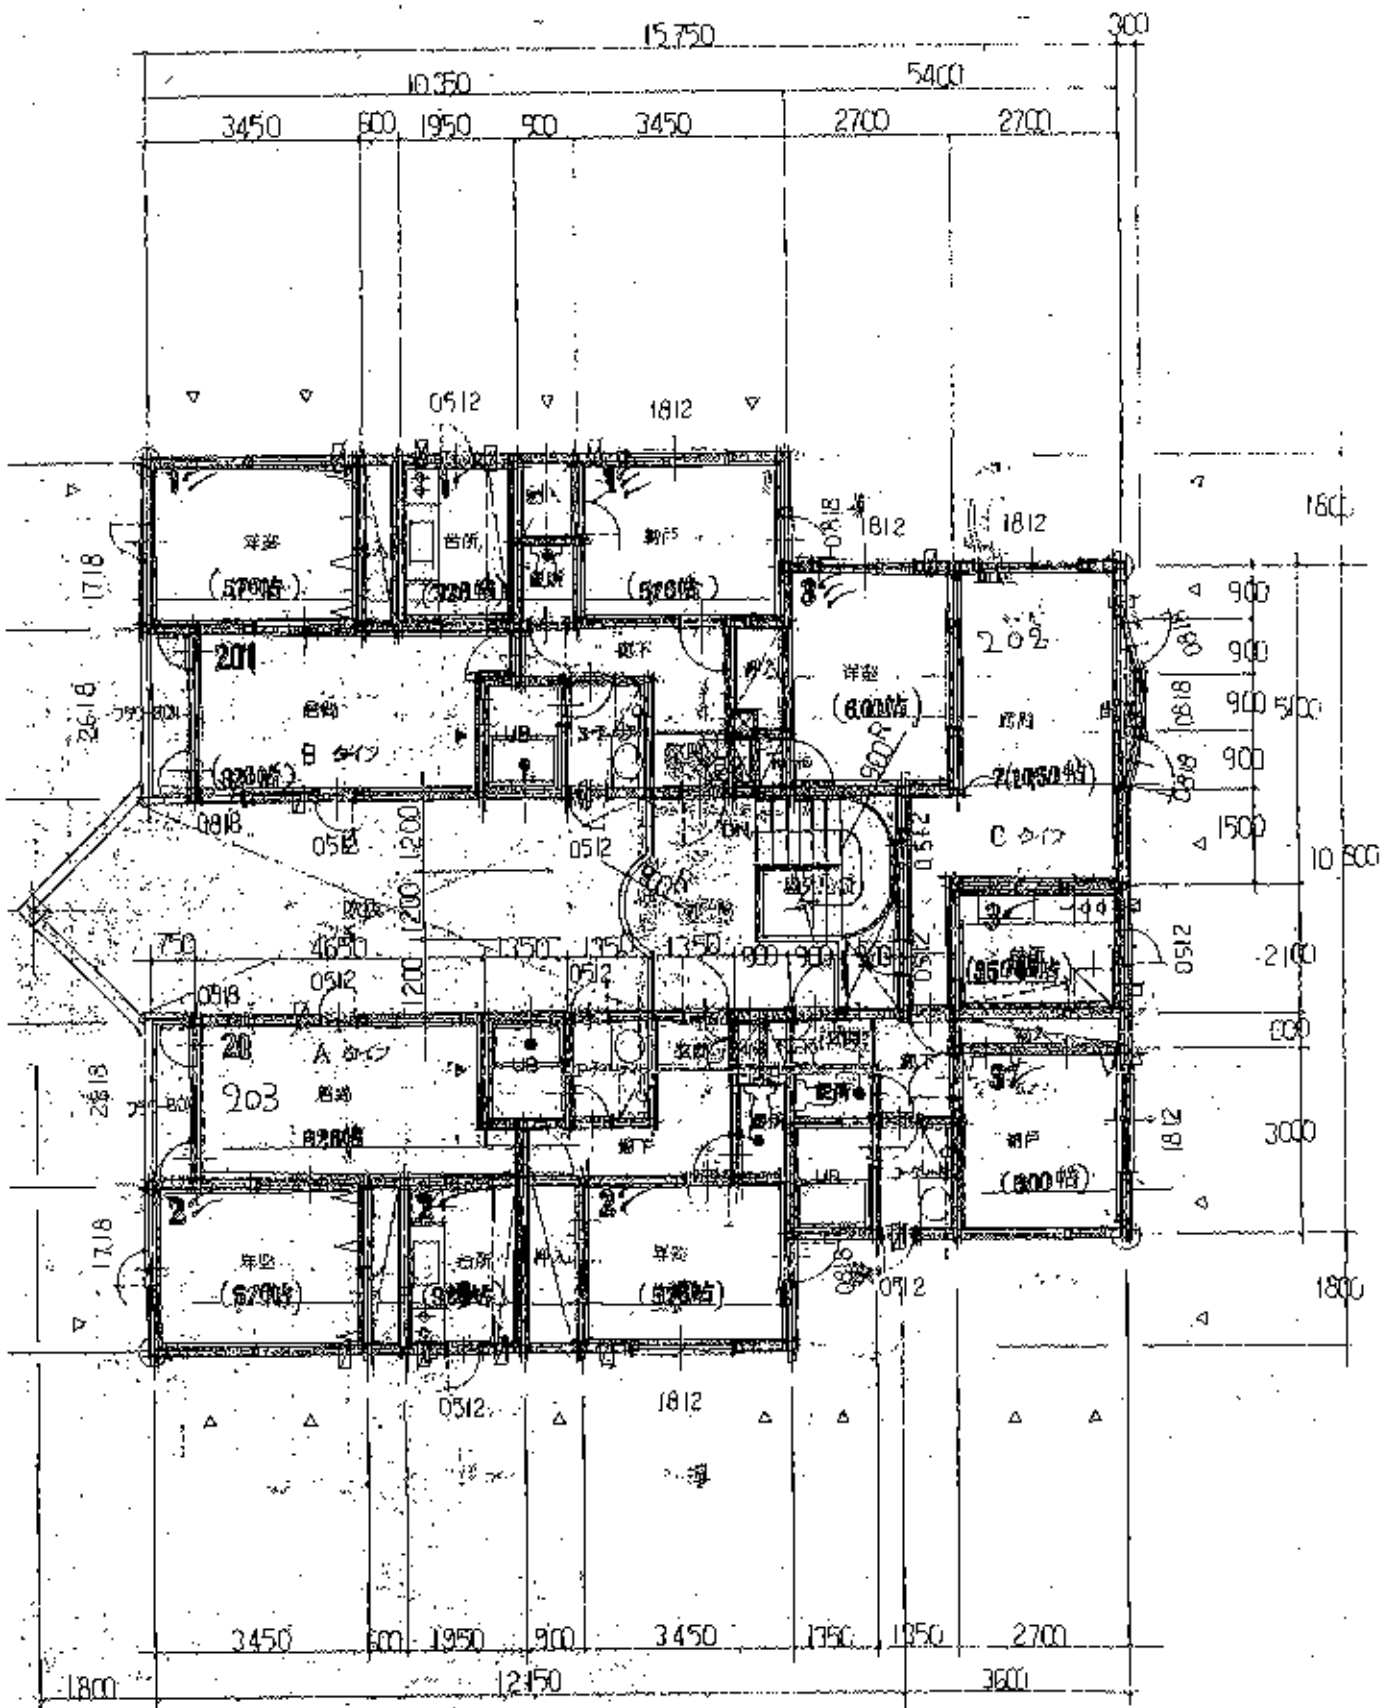

2 階平面図 S=1/100