



# フォーラム 旭山

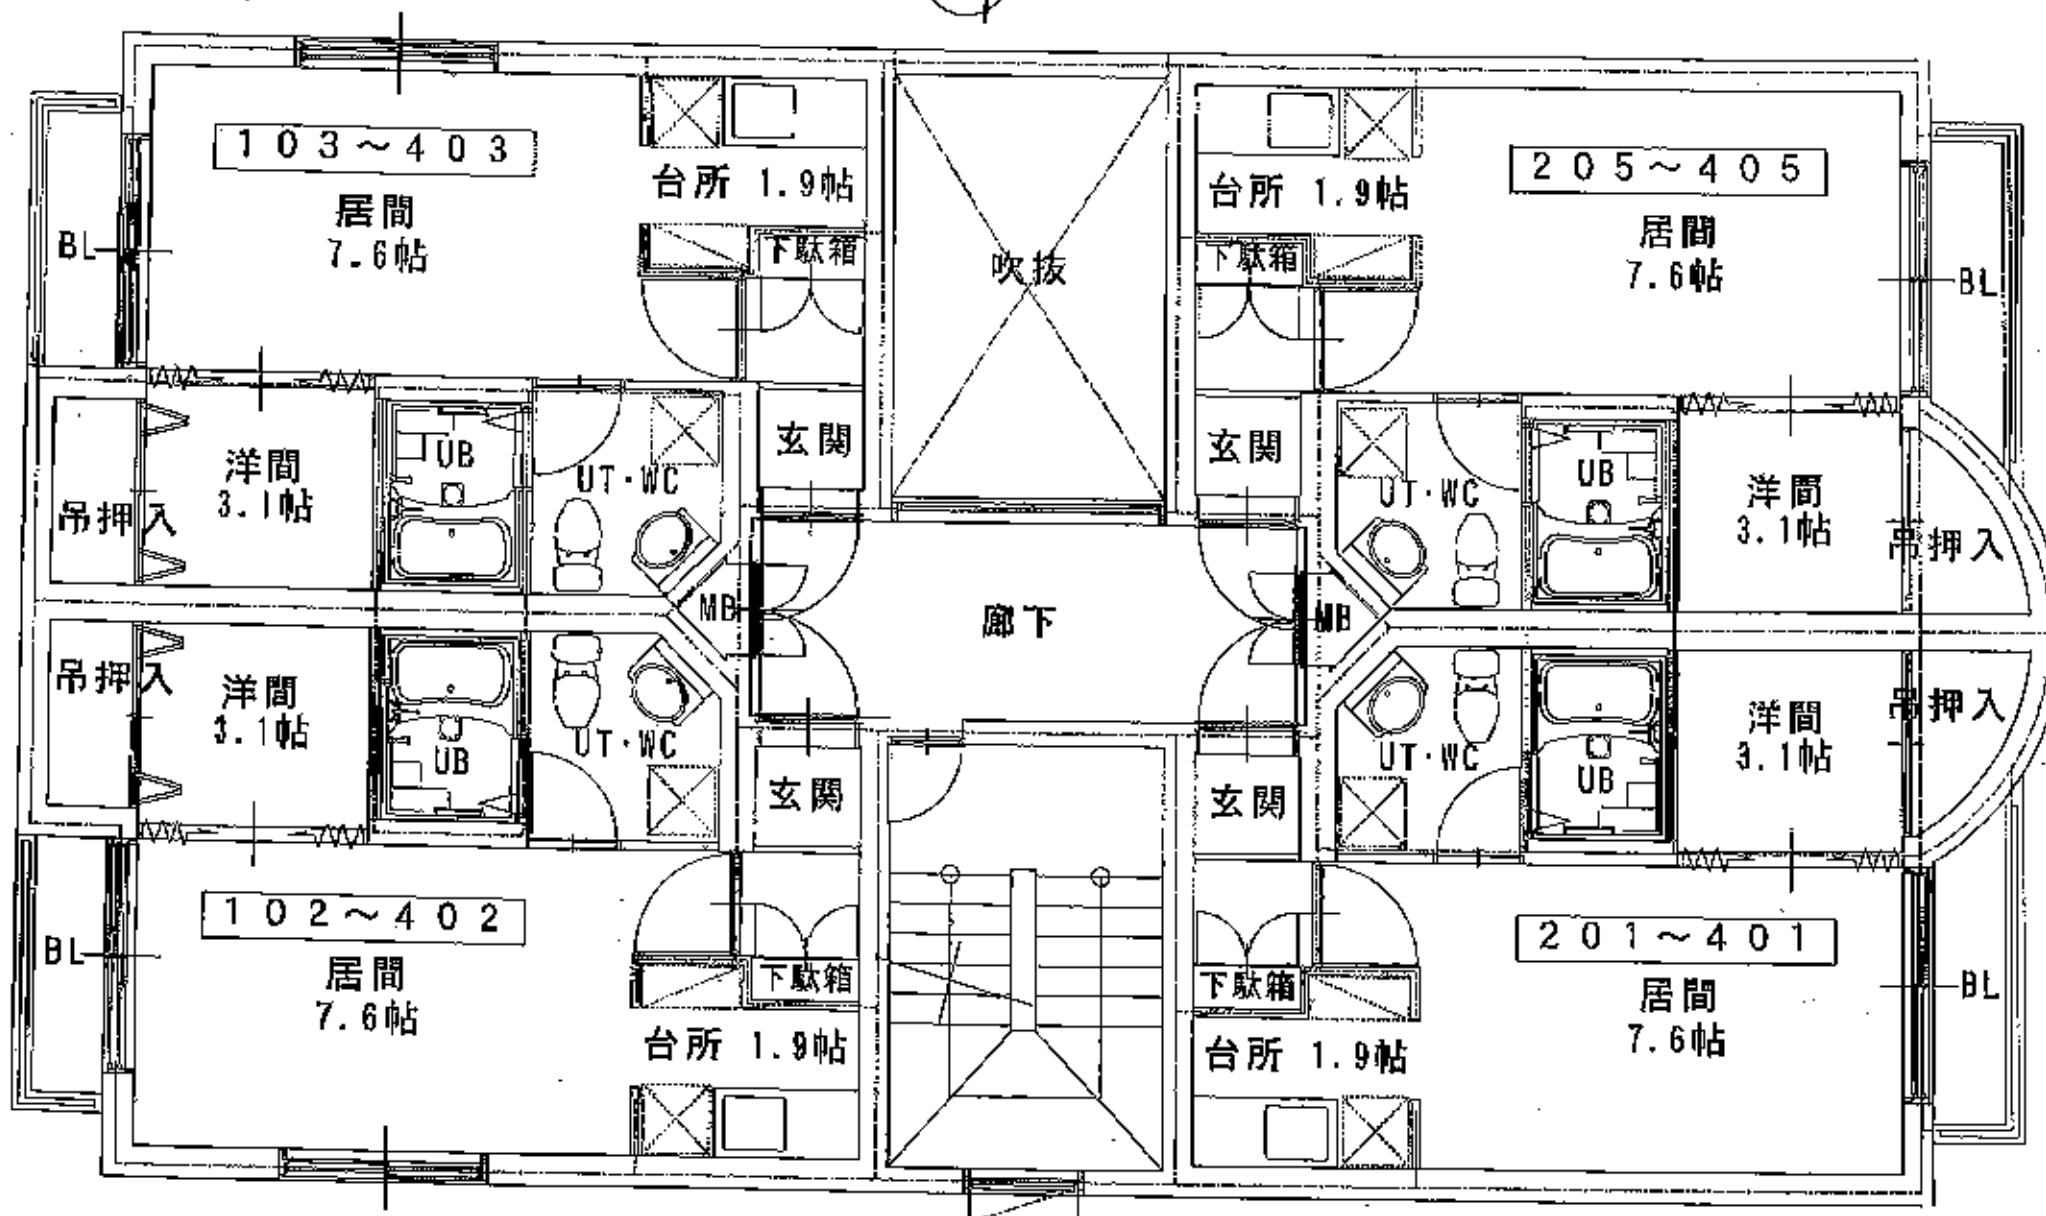

7本 76 15 山

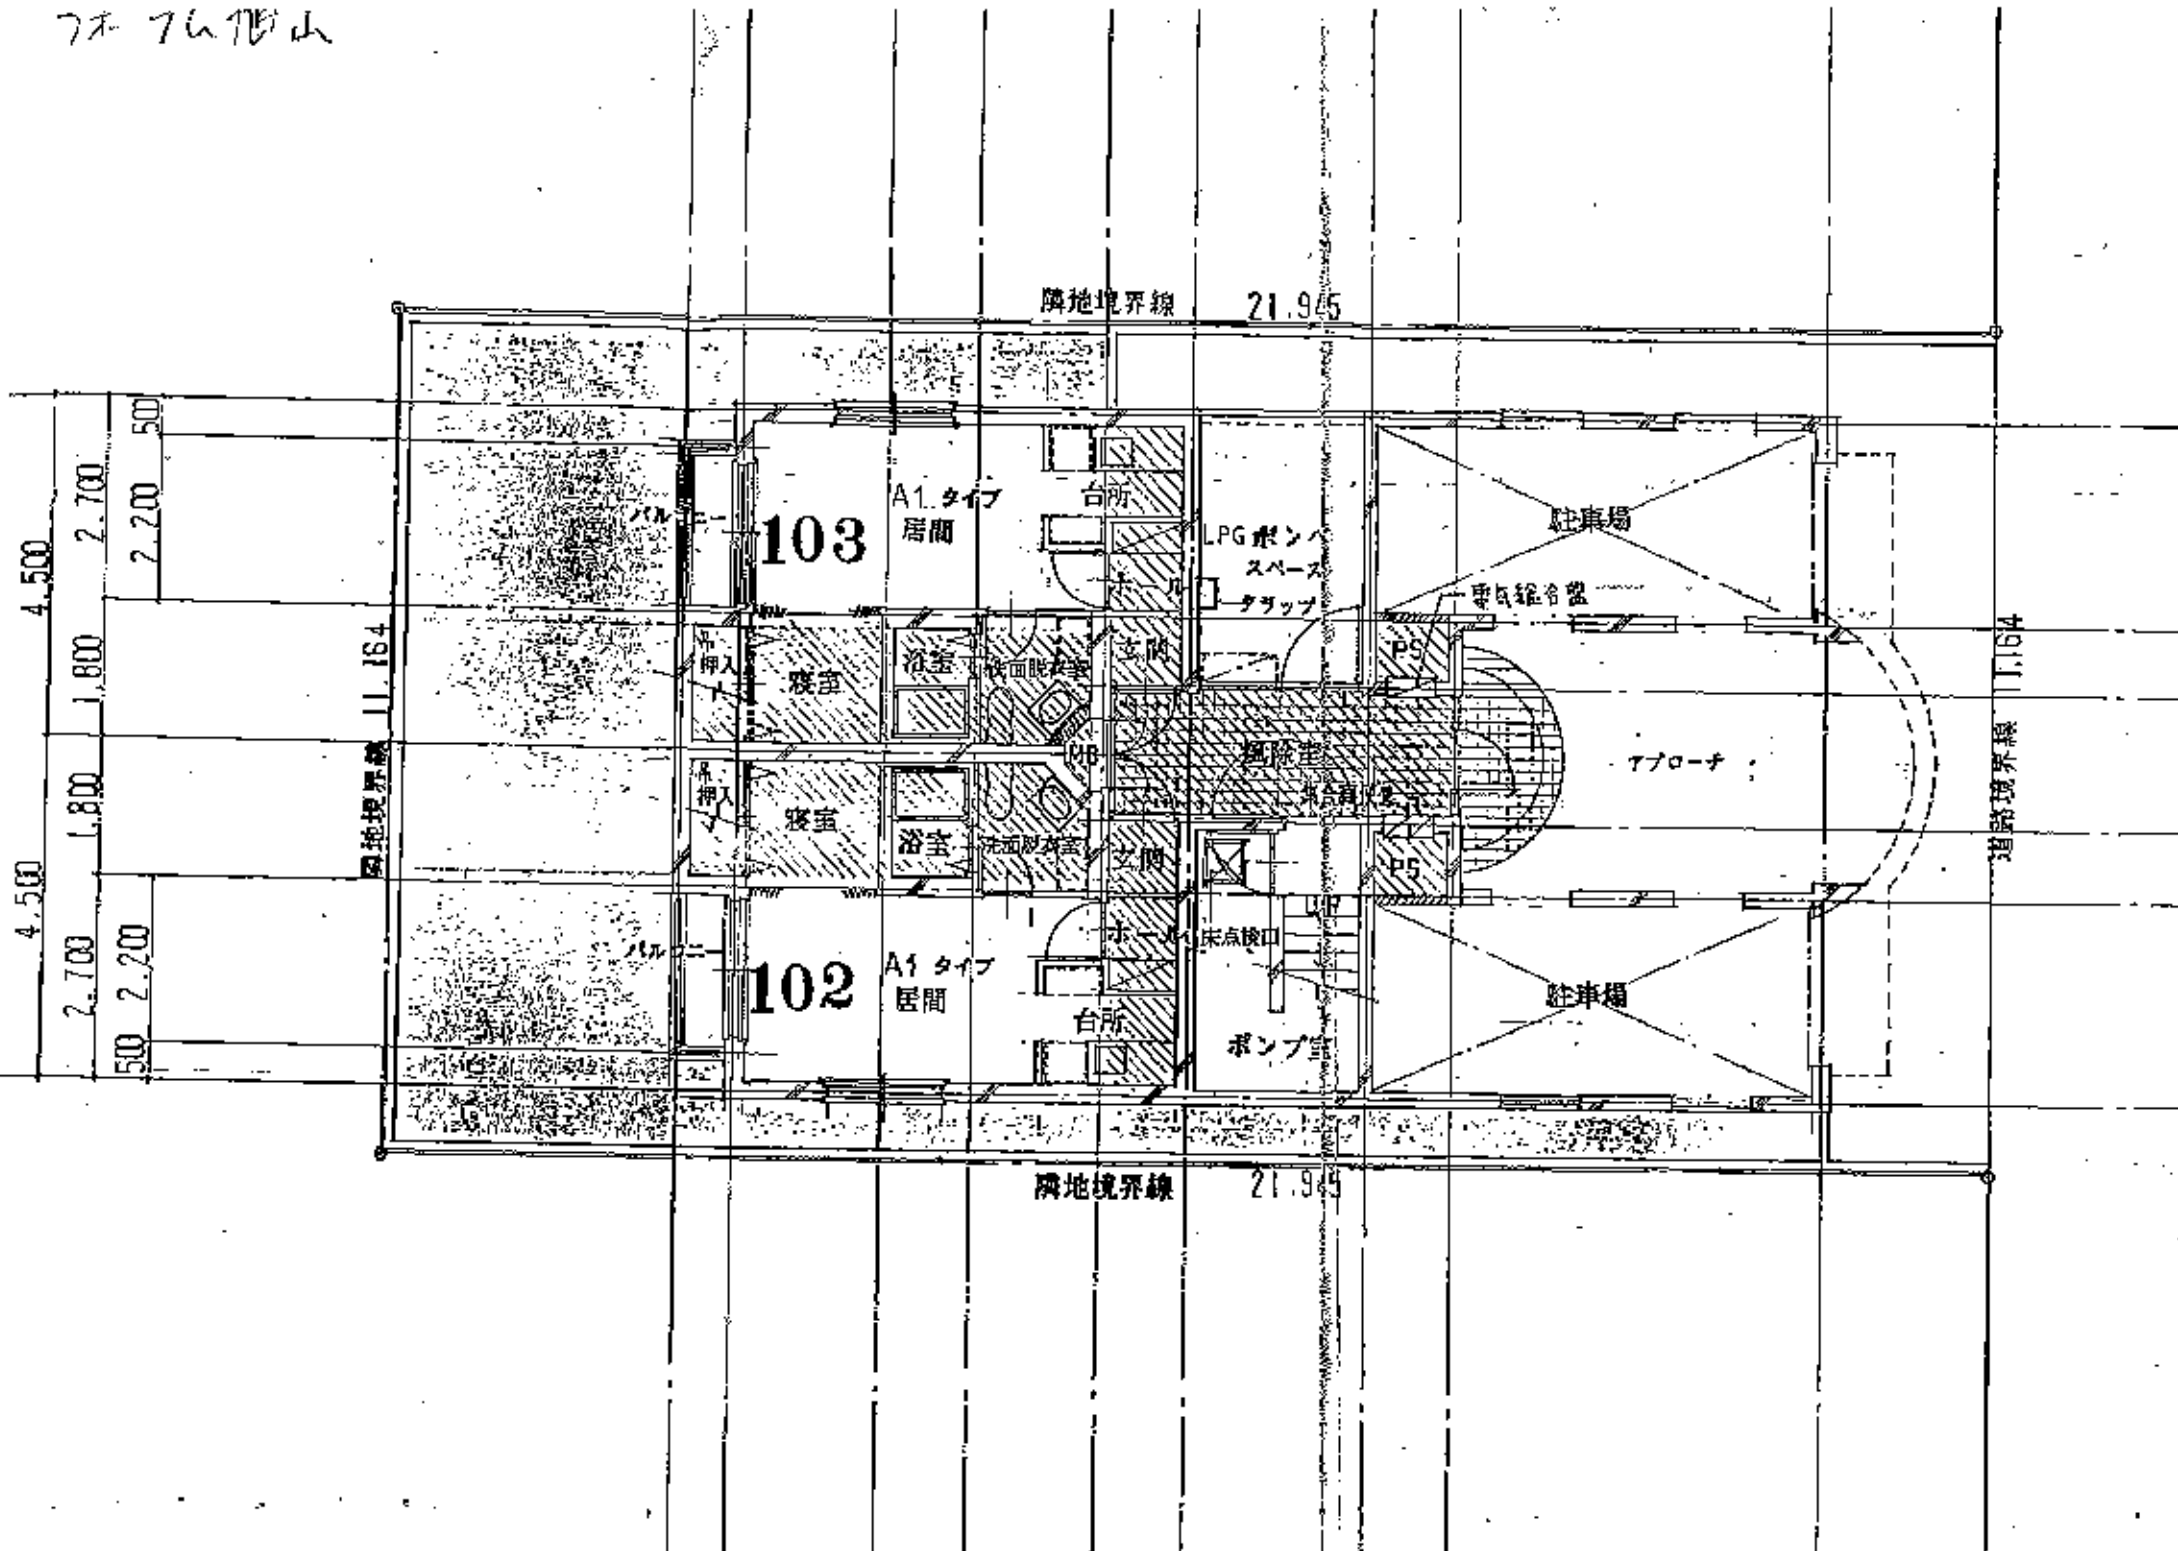

4.500  
2.700  
500  
2.200

4.500  
2.700  
500  
2.200

隣地境界線 11.184

隣地境界線 21.945

隣地境界線 21.945

道路境界線 11.64

103

102

A1タイプ  
居室

A1タイプ  
居室

台所

台所

LPGボンバ  
ースペース  
クランプ

ポンプ室

駐車場

駐車場

電気線管盤

プローチ

PS

PS

床点検口

UP

DOWN

風除室

洗面脱衣室

洗面脱衣室

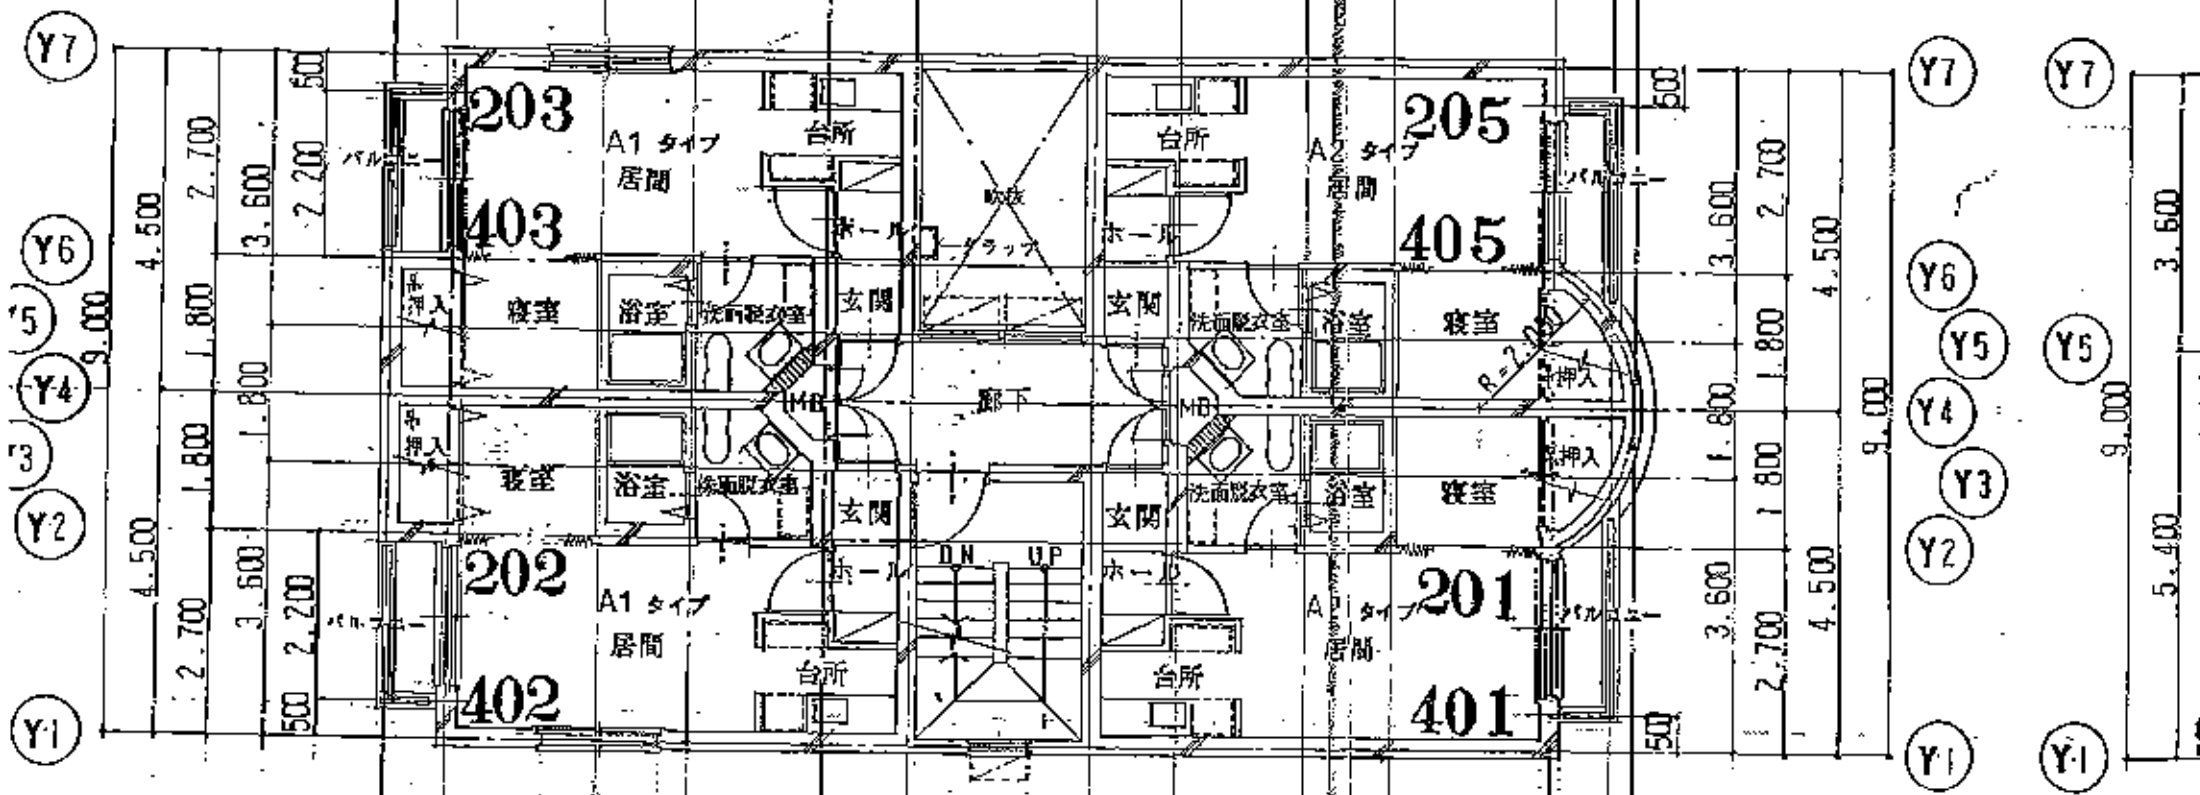

Y7

Y6

5

Y4

3

Y2

Y1

Y7

Y6

Y5

Y4

Y3

Y2

Y1

Y7

Y5

9,000

Y1

500

3,600

8,000

5,400

500

4,500

7,700

3,600

2,200

4,500

2,700

3,500

2,200

500

3,600

1,800

1,800

3,600

4,500

9,000

500

2,700

4,500

500

3,600

8,000

5,400

500