


1600

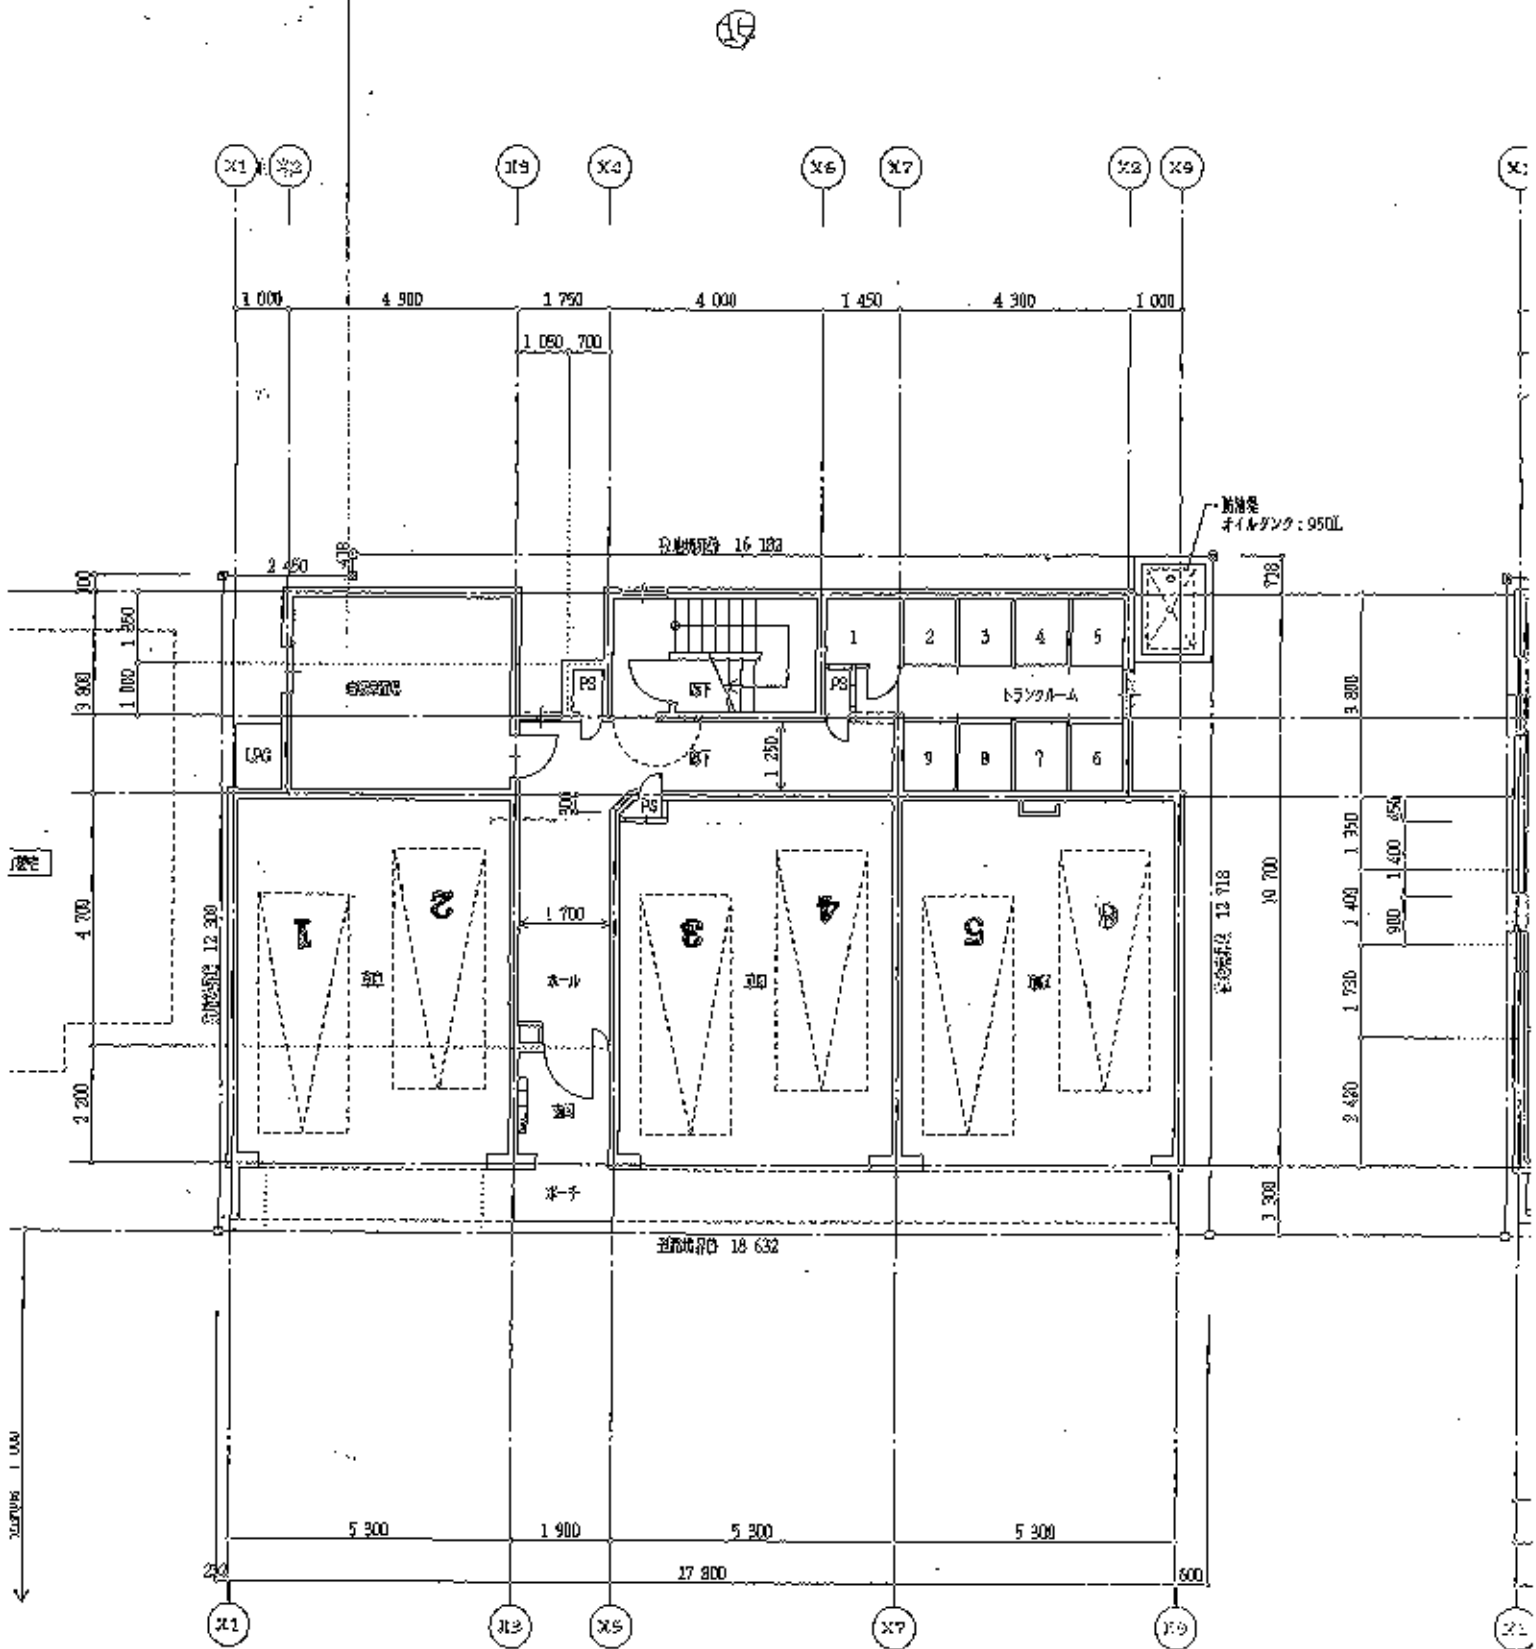

1階 平面図

床面積表

タイプ別床面積

階	床面積 (㎡)	延床面積 (㎡)	タイプ	床面積 (㎡)	戸数
4 階	190,460	57.61	A タイプ	60,822	18
3 階	190,460	57.61	A' タイプ	60,118	18
2 階	190,460	57.61	B タイプ	49,680	15
1 階	182,860	55.32			
合計	754,240	230.15			