1061

アップルハウス 北19条II

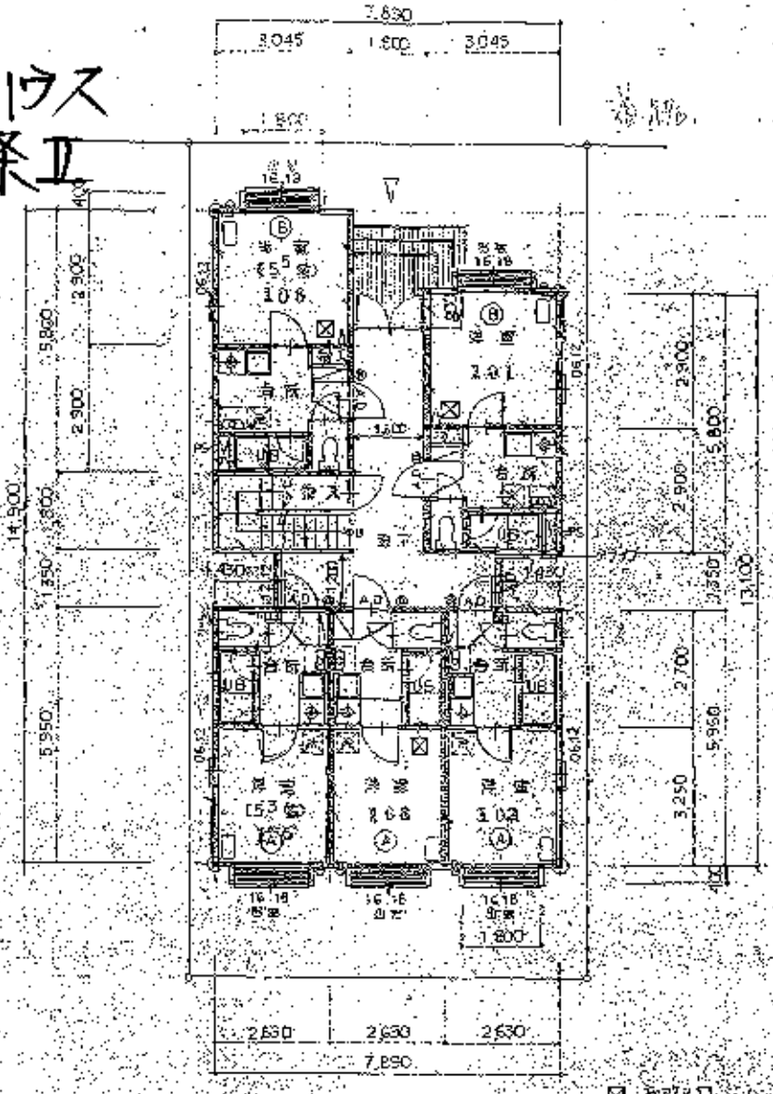

1階平面図 S 1:100

2階平面図 S 1:100

凡例

	通し柱 120×120 羽子金物付
	梁・桁 1階 105×45 2階 105×90
	換気孔 150φアルミセルフード付
Ⓐ	吊金具
図	点検口 450角 1階 1ヶ所
	吊 金 防火被覆

界壁 詳細図

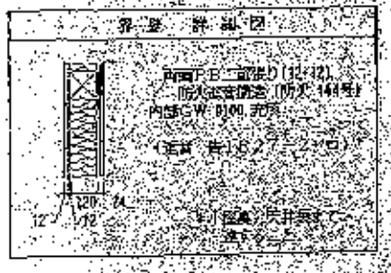

図 点検口

・浴室は上階配管する。
・(断熱)カーテンを取付ける。
・各所に台所・洗面化粧台を設置する。

タイプ別床面積

Aタイプ 2.65 × 5.55 − 1.5 6485 × 3戸 = 46.9455 ㎡

Bタイプ 3.045 × 5.8 − 1.65 × 2戸 = 35.322 ㎡

住戸面積合計 = 82.2675 ㎡

タイプ別床面積

Aタイプ 洋室 2.65 × 3.25 = 8.5475
床面積 (1.65 × 1.5) + (1.35 × 0.9) = 4.311
12.8586 ㎡

Bタイプ 洋室 3.045 × 2.9 = 8.8305
床面積 2.745 × 1.95 + 1.0 × 0.28 = 5.3078
14.1383 ㎡

住戸面積合計
Aタイプ 12.8586 × 3戸 + Bタイプ 14.1383 × 2戸 = 66.8521 ㎡

特記

日本サクセション㈱札幌支店

一級建築士事務所(石)第3802号 一級建築士事務所(石)第4444号 今村幸

日付	設計	製図	工事名	縮尺	図番
			江別 アップルハウス 北19条II 新築工事		
			図面名 平面図	S 1:100	6