1314

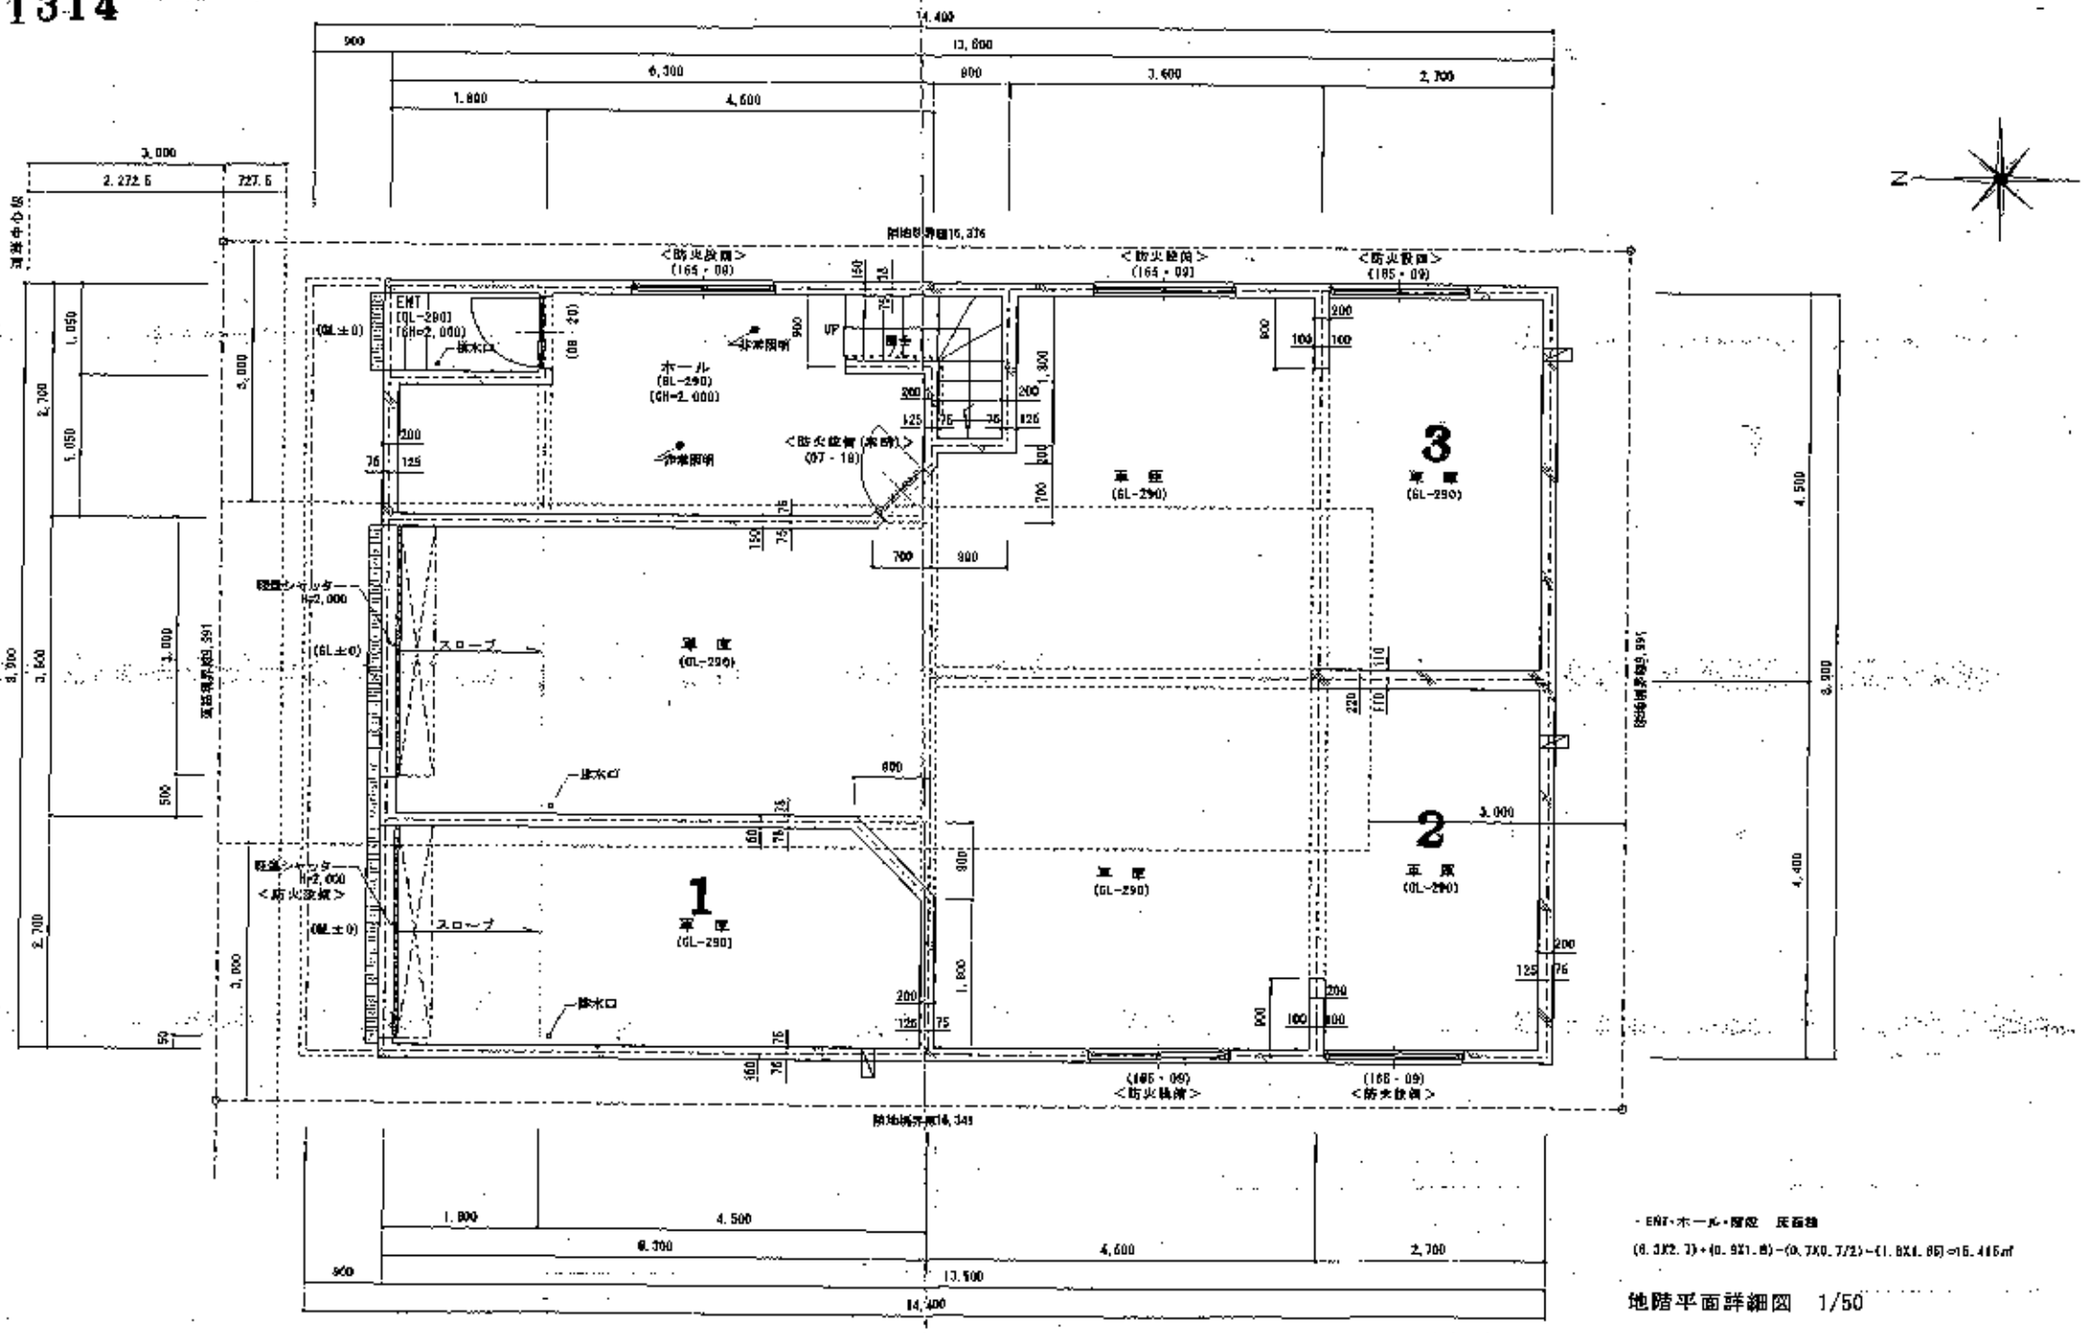

・ENT・ホール・階段　床面積

(8.3X2.7)+(0.9X1.8)−(0.7X0.7/2)−(1.8X1.8)=16.416㎡

地階平面詳細図　1/50

凡例

	鉄筋コンクリート壁		レジスター；セルフ〜ド(アルミ製)100φ
	扉		非常照明；FL20W(バッテリー内蔵)96%点灯
	グレーチング		L65. PB1.5
	排水口		誘導灯
	換気扇		煙突(配置図参照)

※防火設備は、
防火設備施工要領・2-8による。
※給排水・ガス設備は敷地内埋設

記事		現場	審査	設計	製図	年月日	工事名	図面名	縮尺	図種	図面番号
	IDEA Architect Corporation (株)IDEA建築設計事務所 一級建築士事務所 一級建築士第131464号						(仮称)南6西13マンション (B棟)新築工事	地階平面図	1/50		3