


393

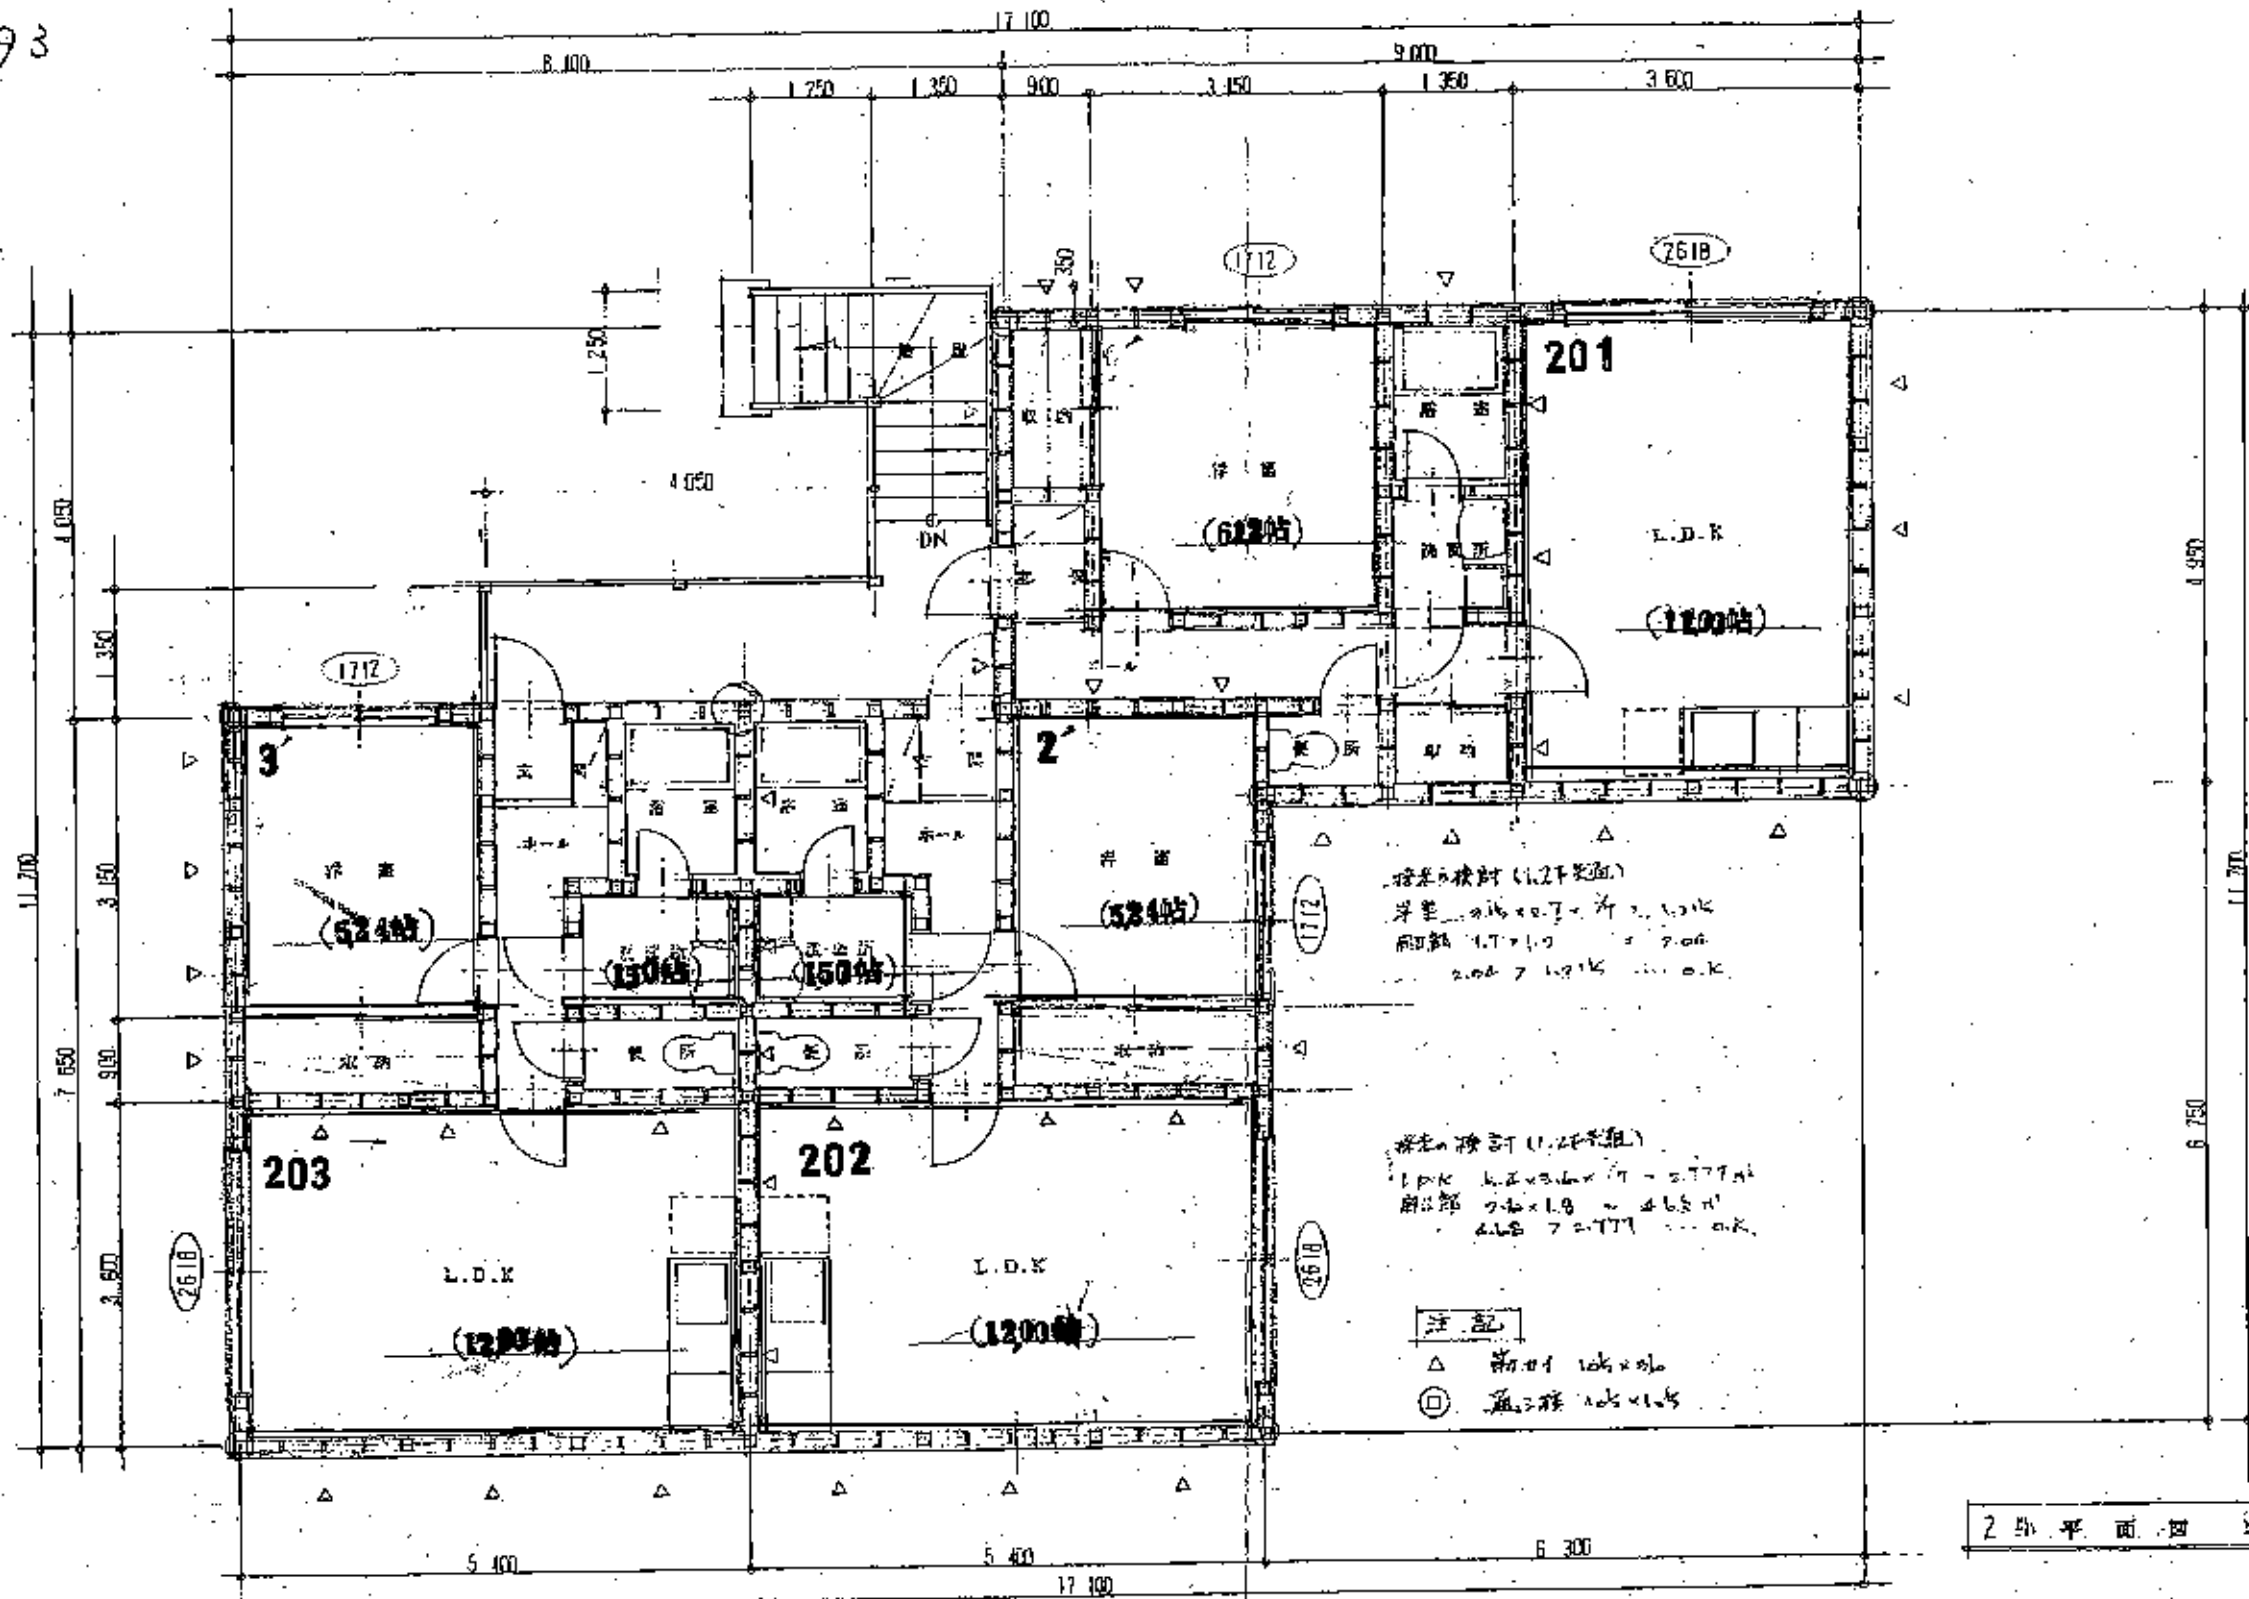

2 階平面図 1/250

北武建設株式会社 事務所 札幌 北海道(石) 第2410号 一級建築士 168140 菅塚 誠士 田中 秀	年月日 設計 検査	図面 No. 設計 No.	住居マンション新築 工事設計図 2 階平面図	階 尺	1/250
	訂正				