393

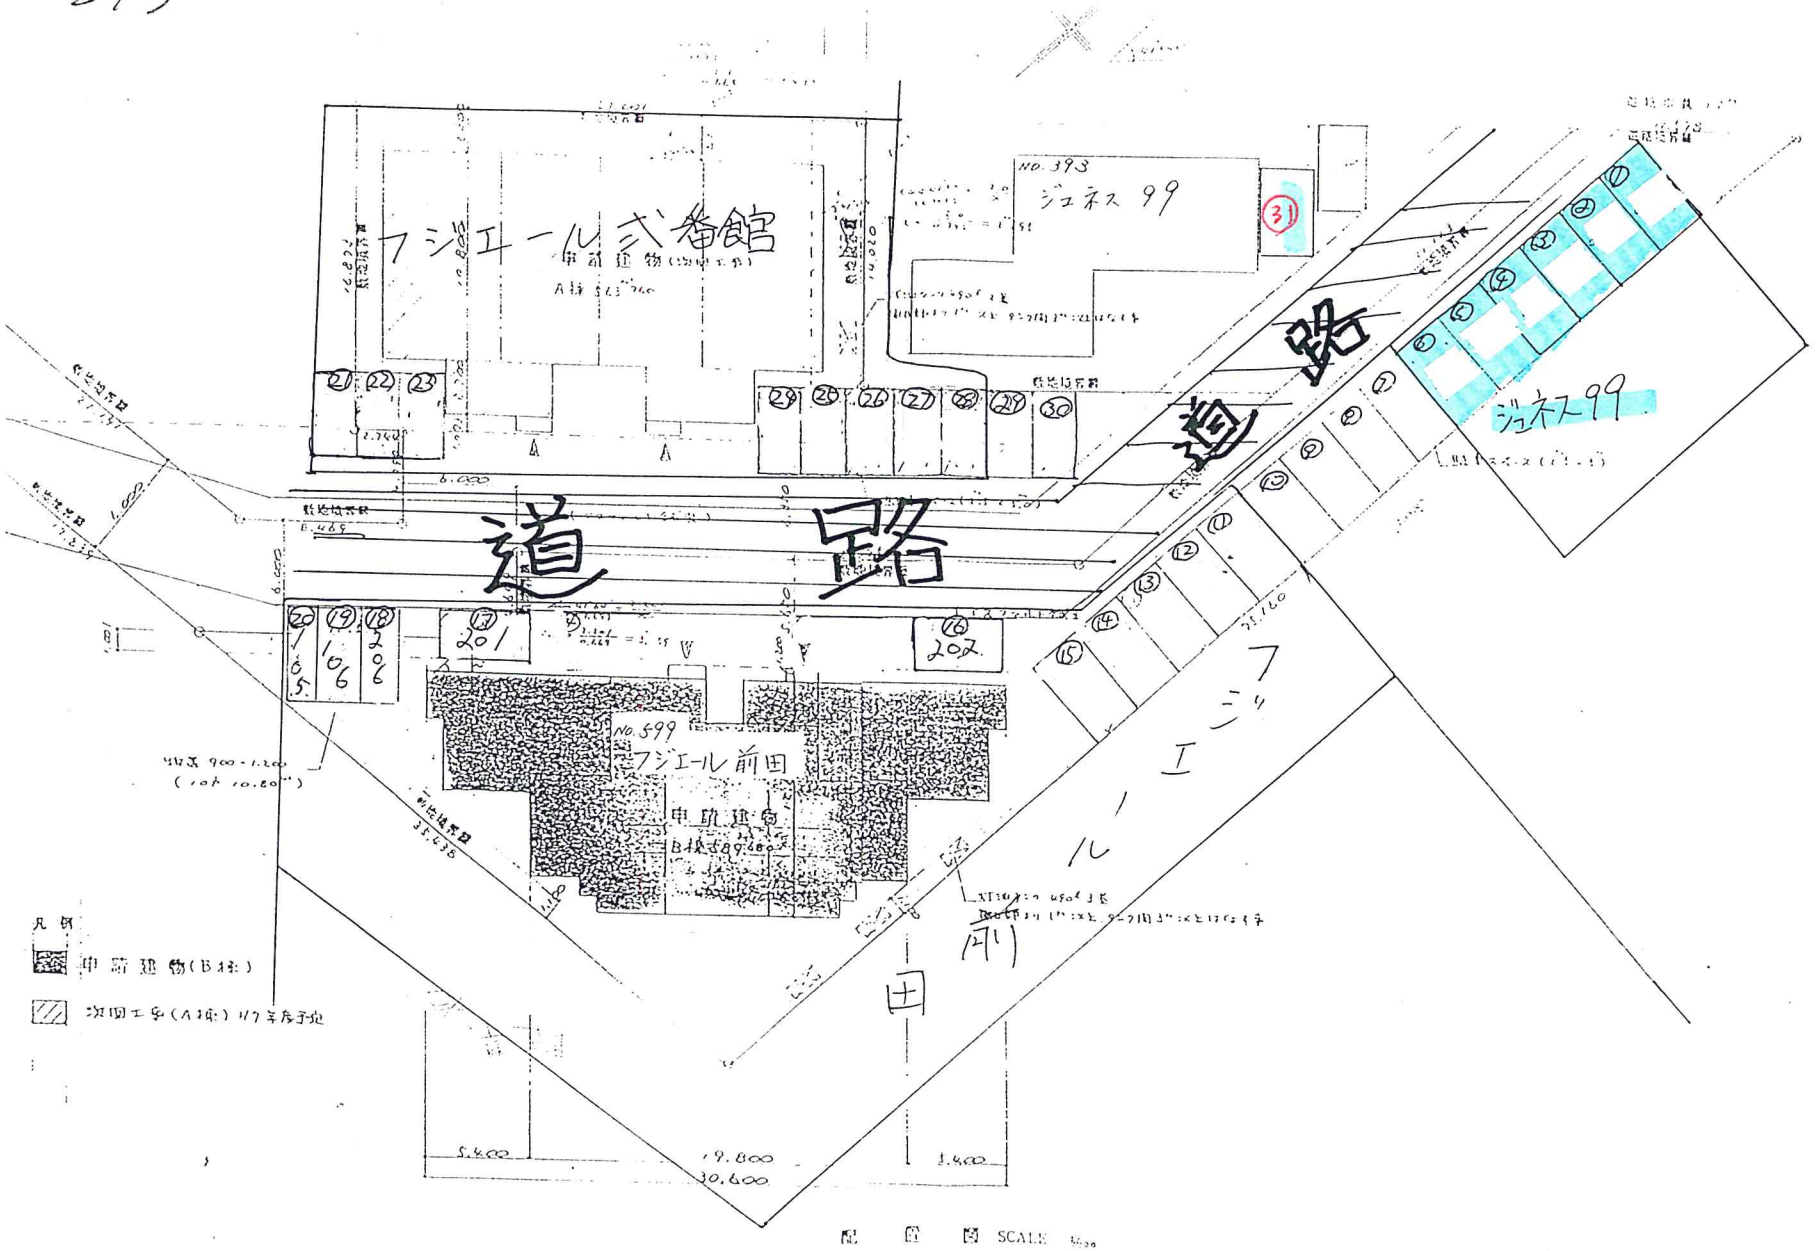
フジエール弐番館
申請建物
A棟
No. 393
ジェネス 99
31
道路
ジェネス99
道路
201
202
No. 599
フジエール前田
申請建物
B棟
フジエール
前田
凡例
申請建物(B棟)
SCALE