


1階平面図 1/50


747

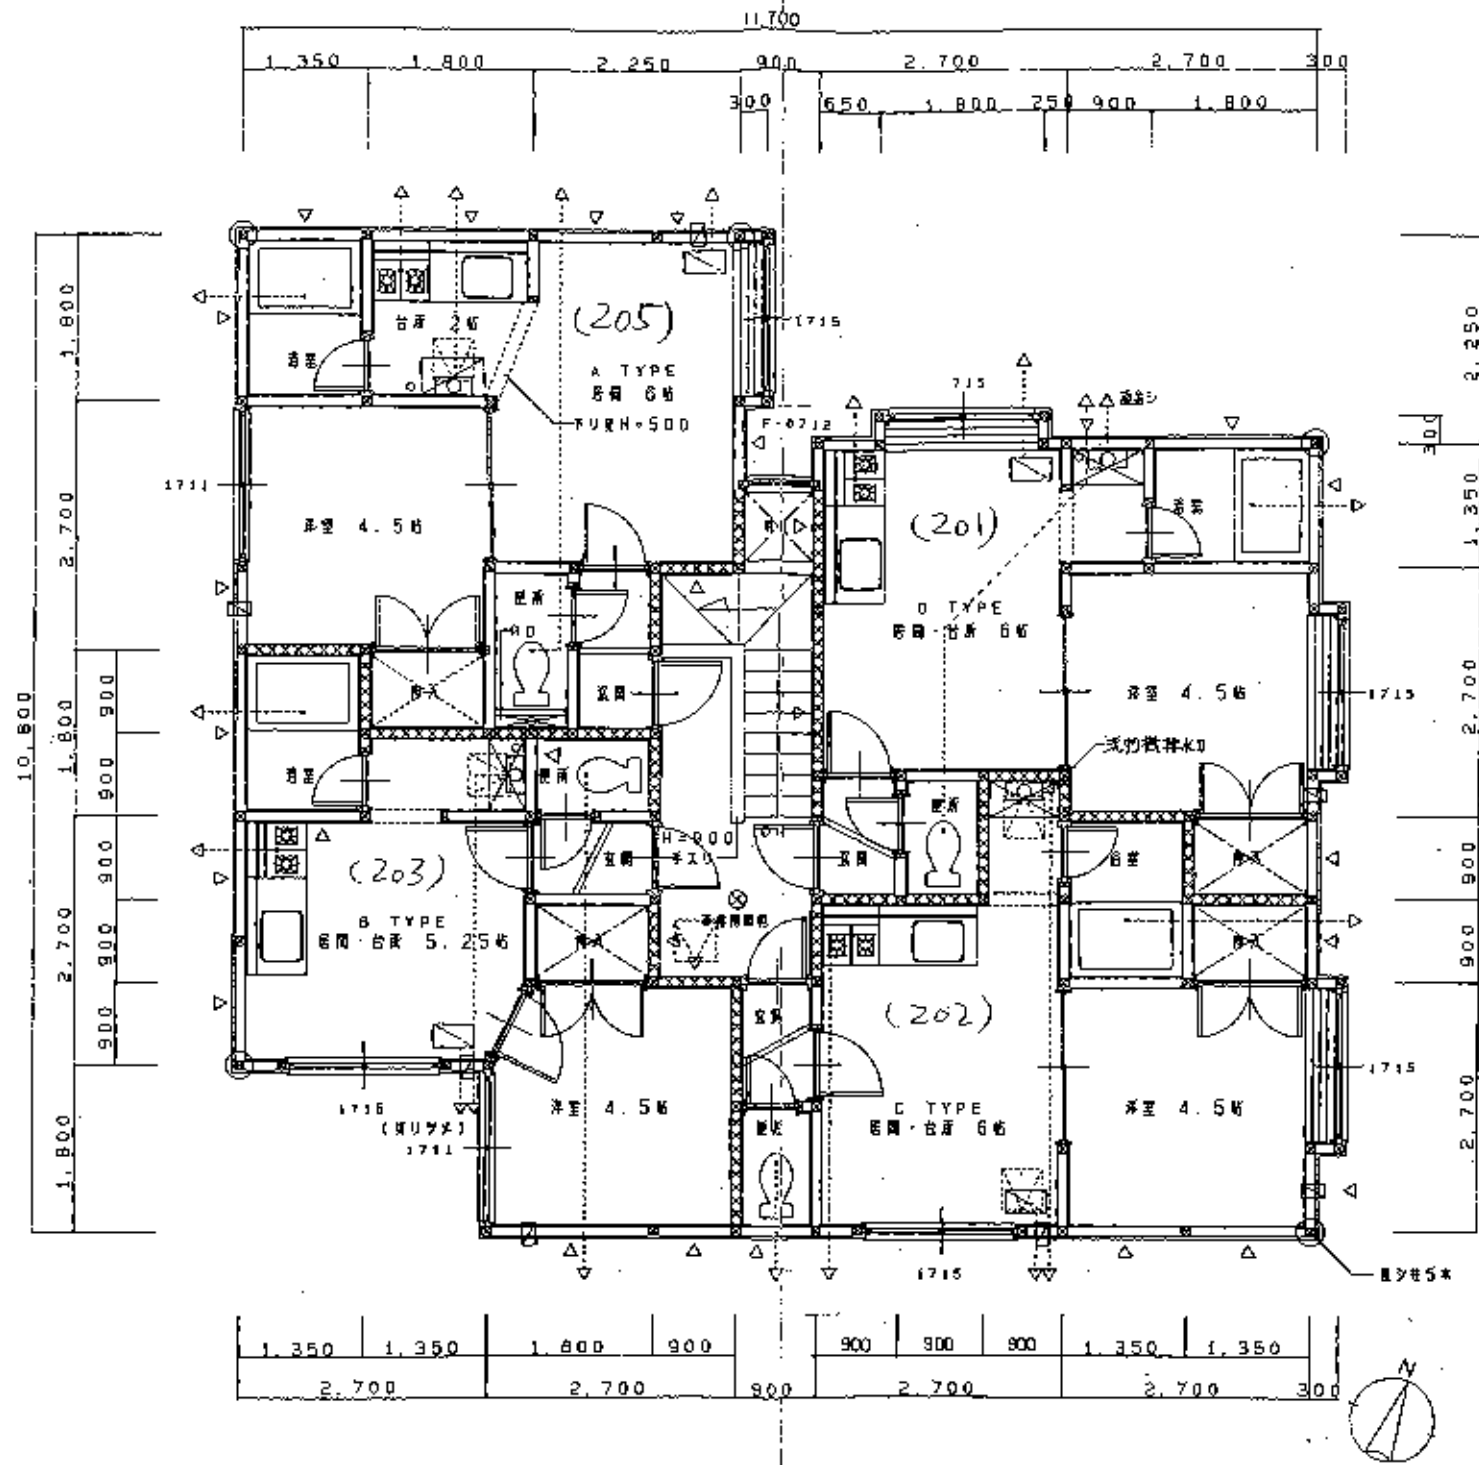

2階平面図 1/50

