


747

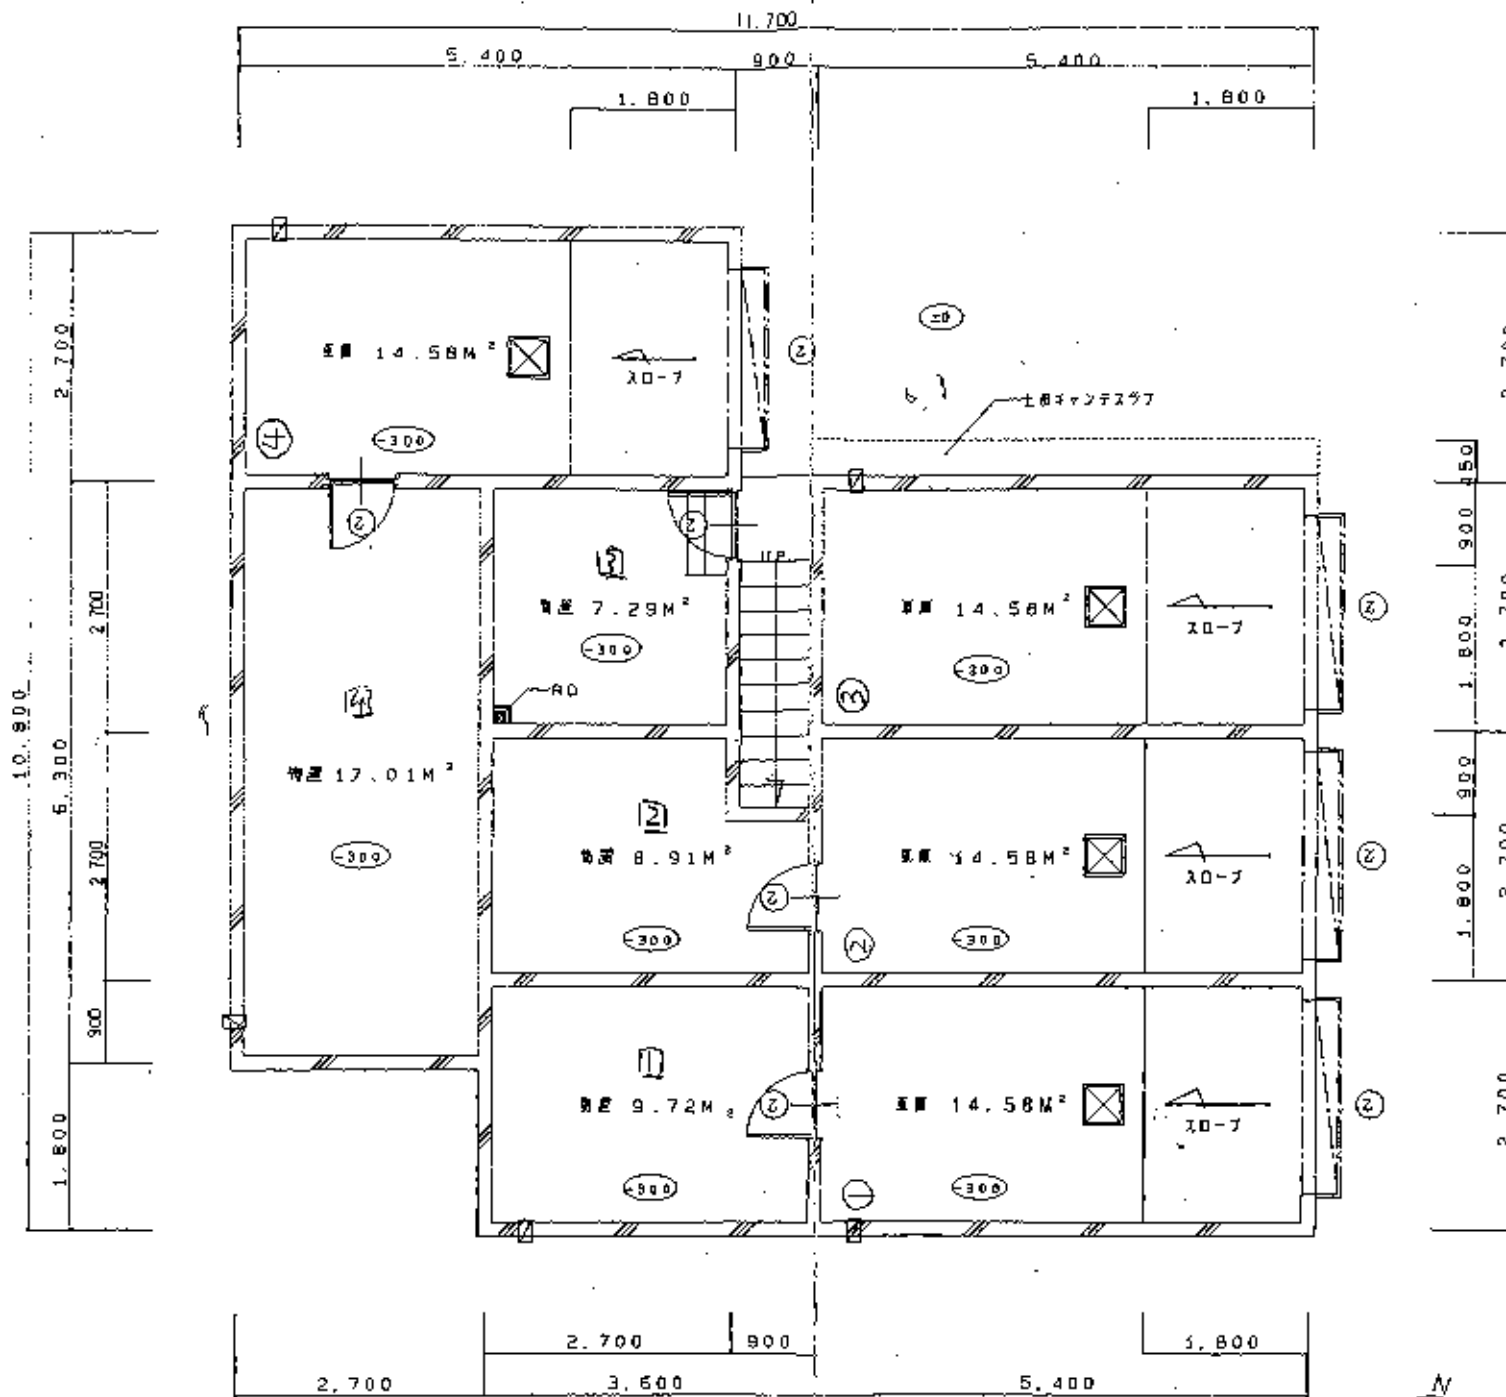

地階平面図 1/50



