



# 806 ARROW15 I

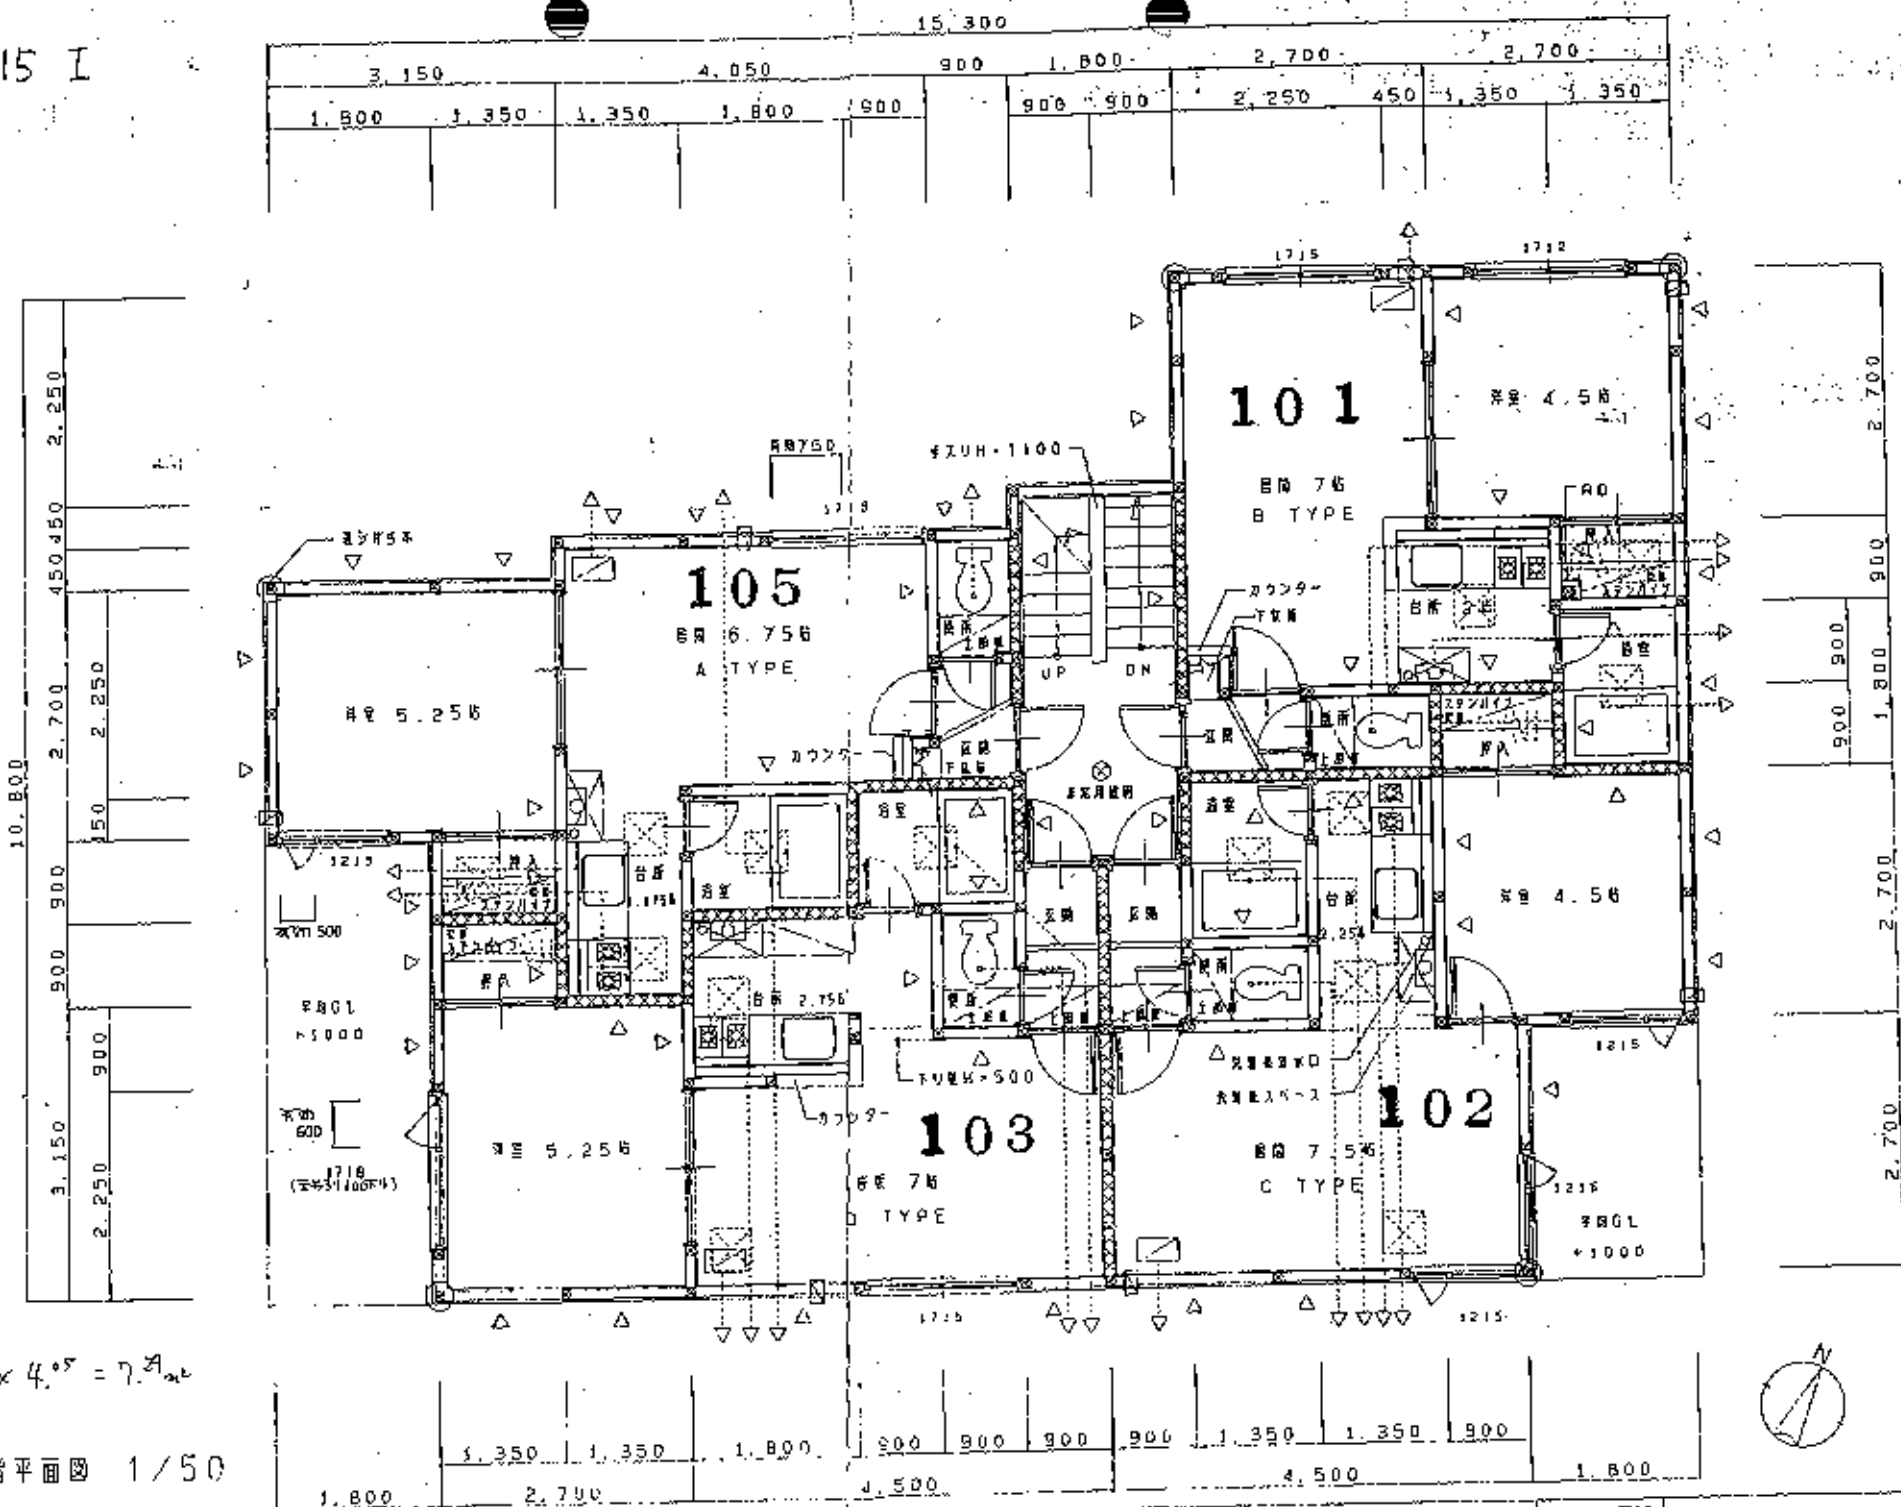

1階平面図 1/50

全体	13.36 m <sup>2</sup>
B1	2.02 m <sup>2</sup>
1F	9.29 m <sup>2</sup>
2F	4.05 m <sup>2</sup>


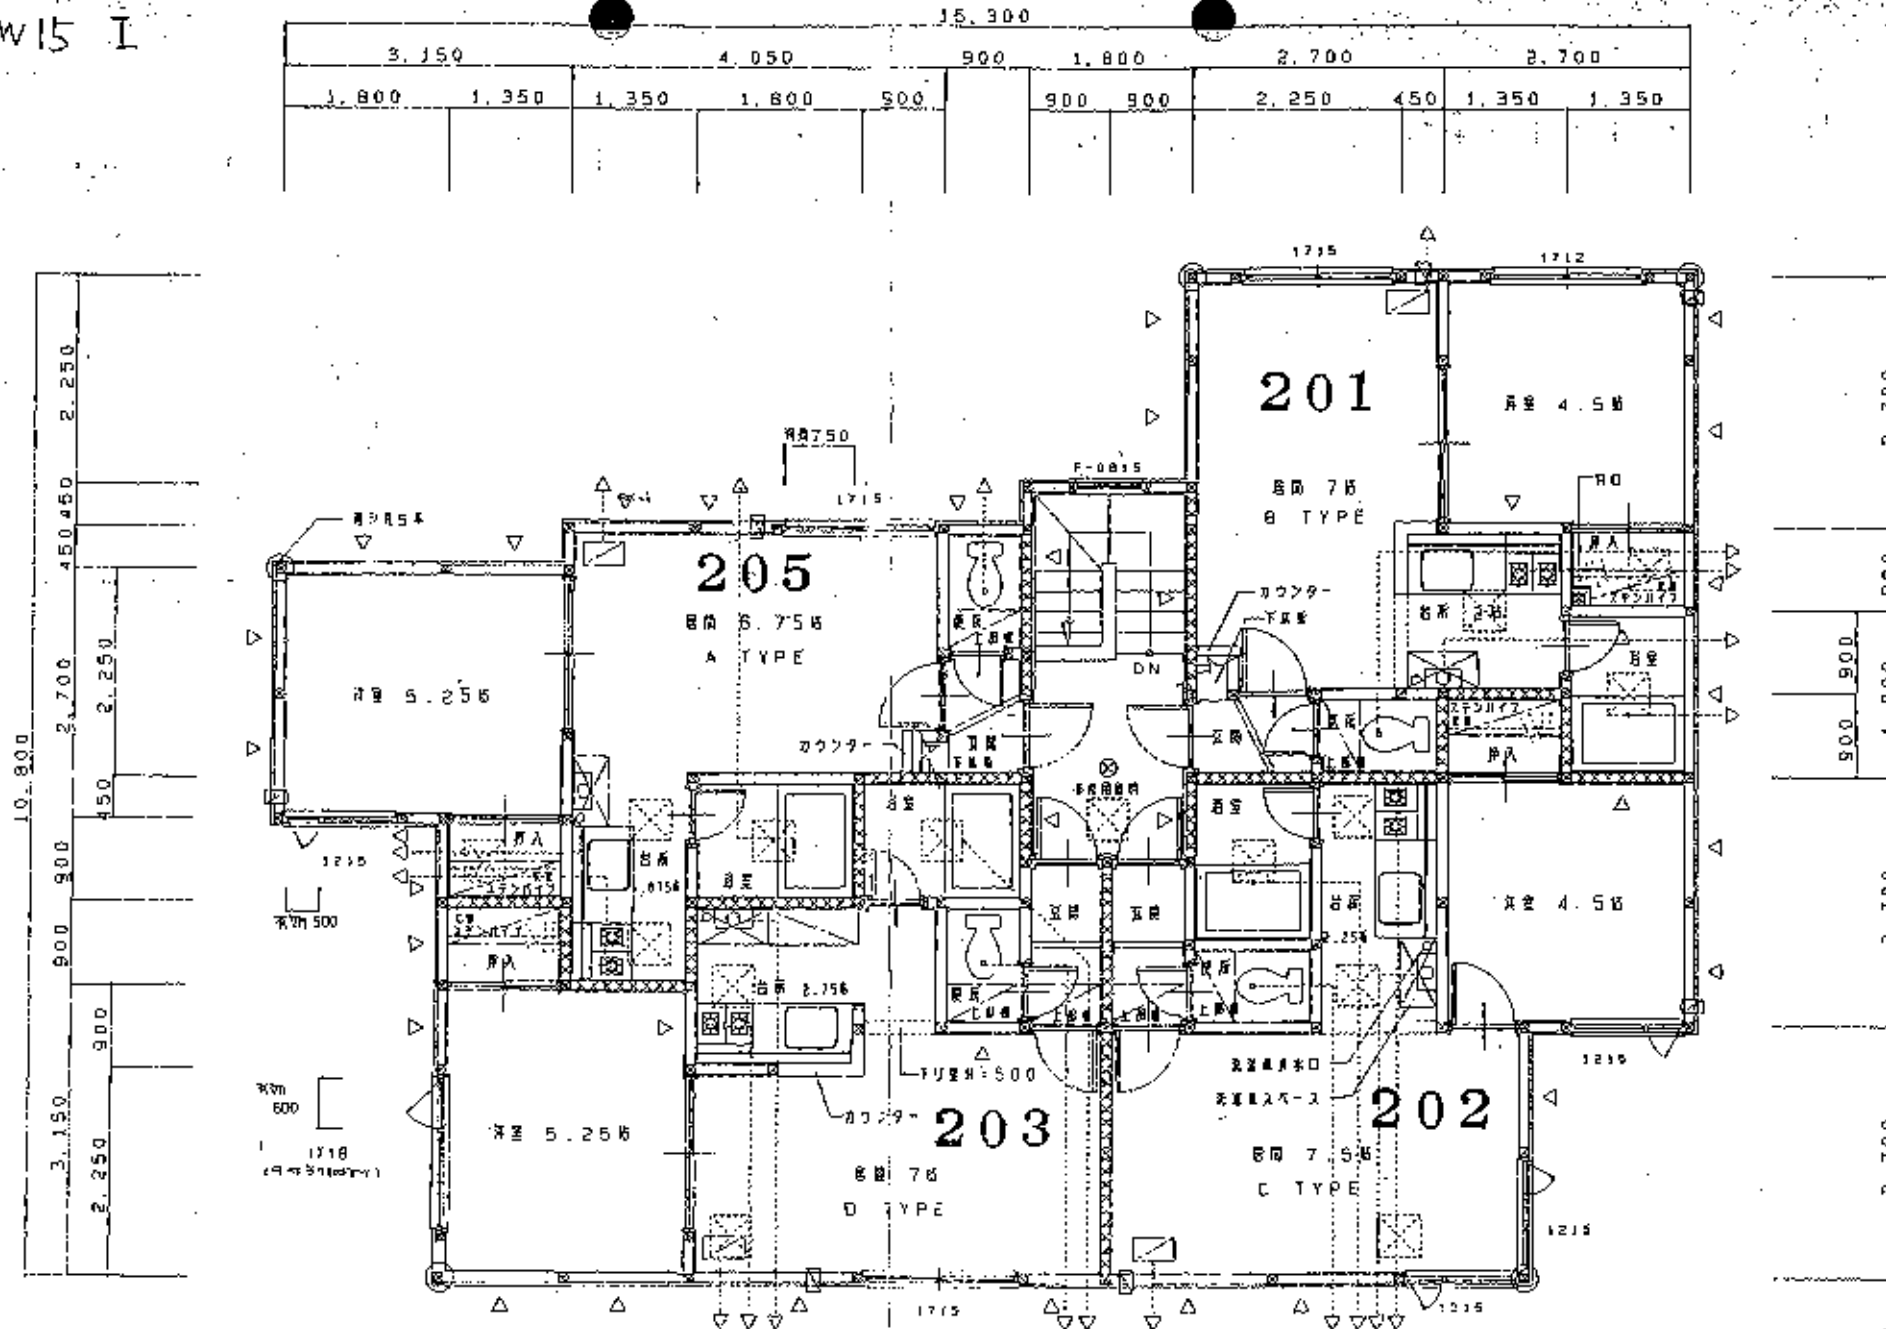

$1.8 \times 2.25 = 4.05 \text{ m}^2$

2階平面図 1/50

