
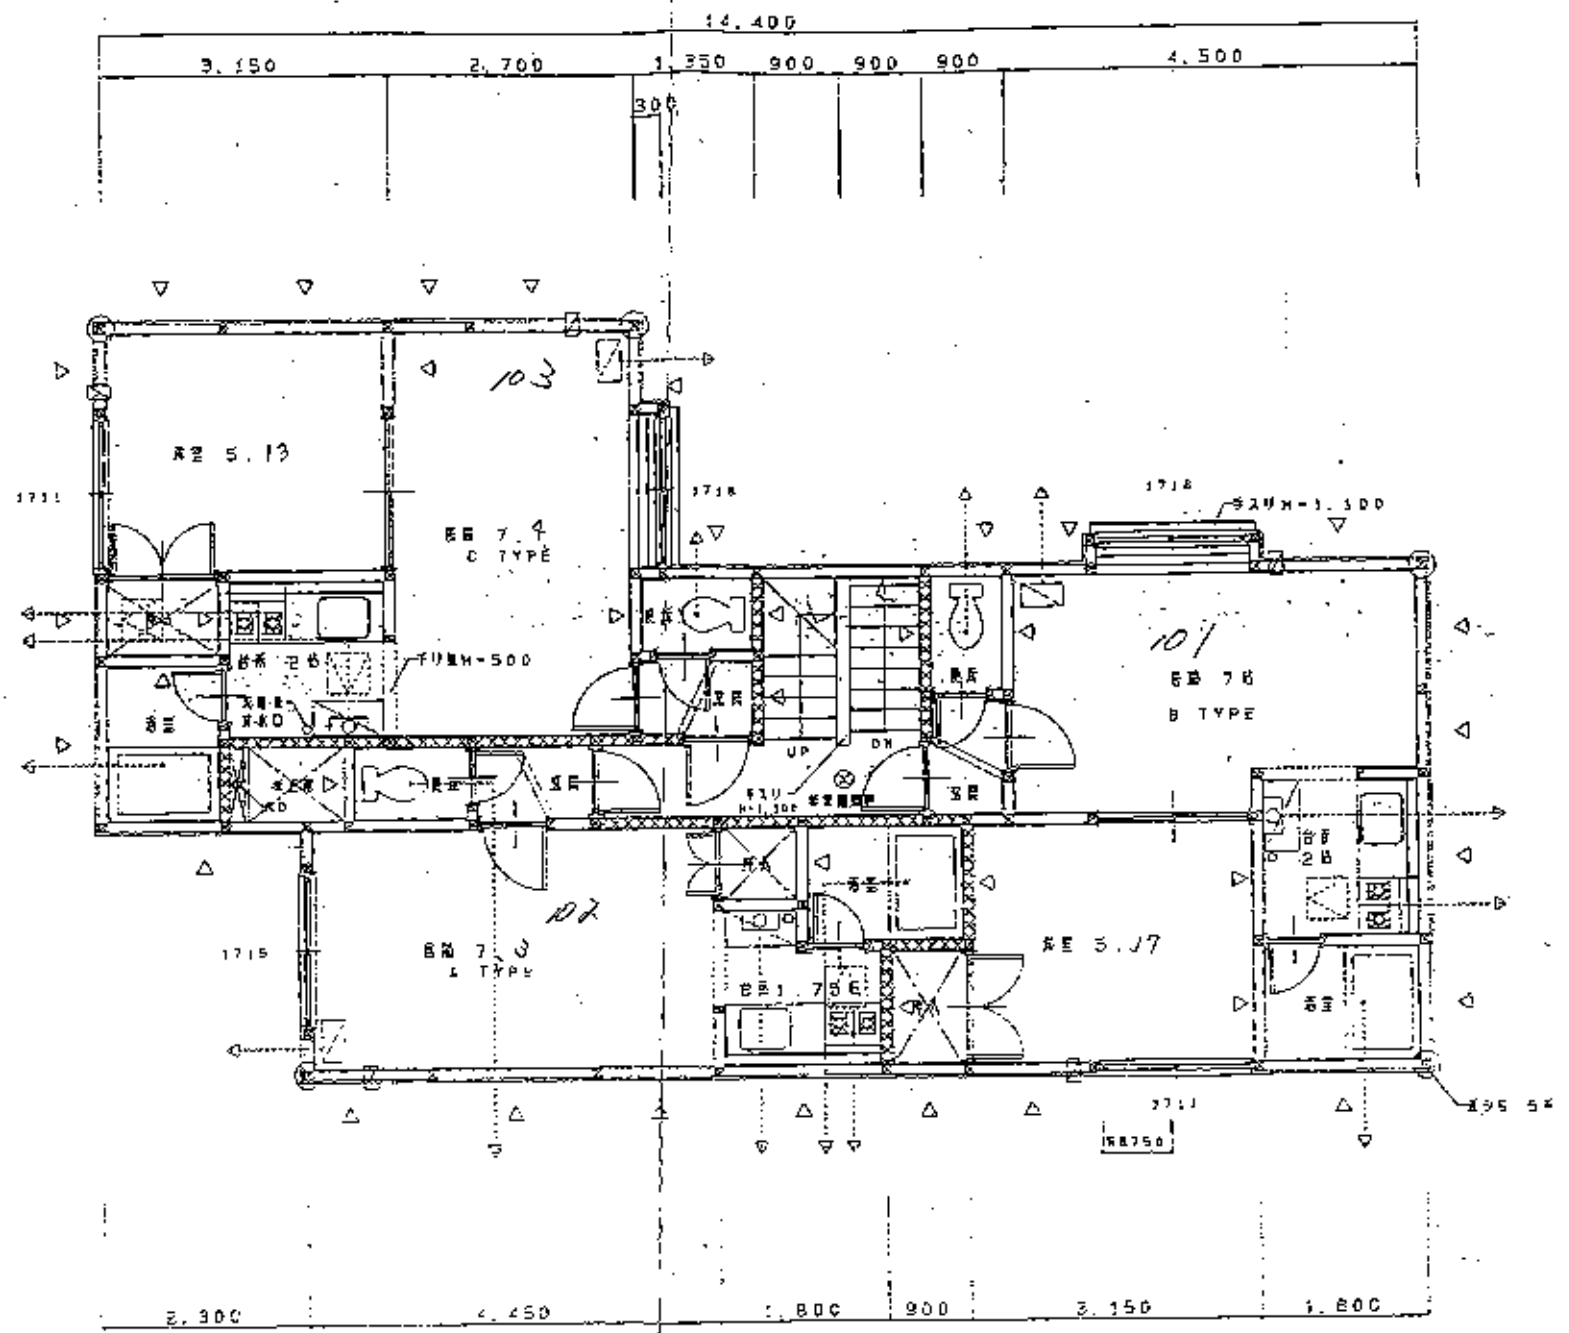


NO. 726 南9条MS

(中) 南9条西9丁目

A.C.

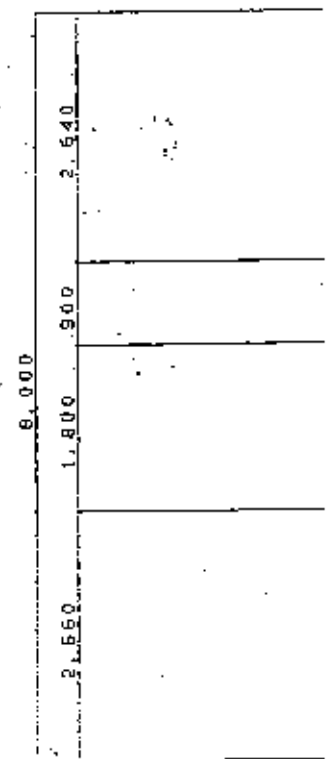


1階平面図 1/50


NO. 724 南9条2430

(中) 南9条西9丁目2-30

(A)C

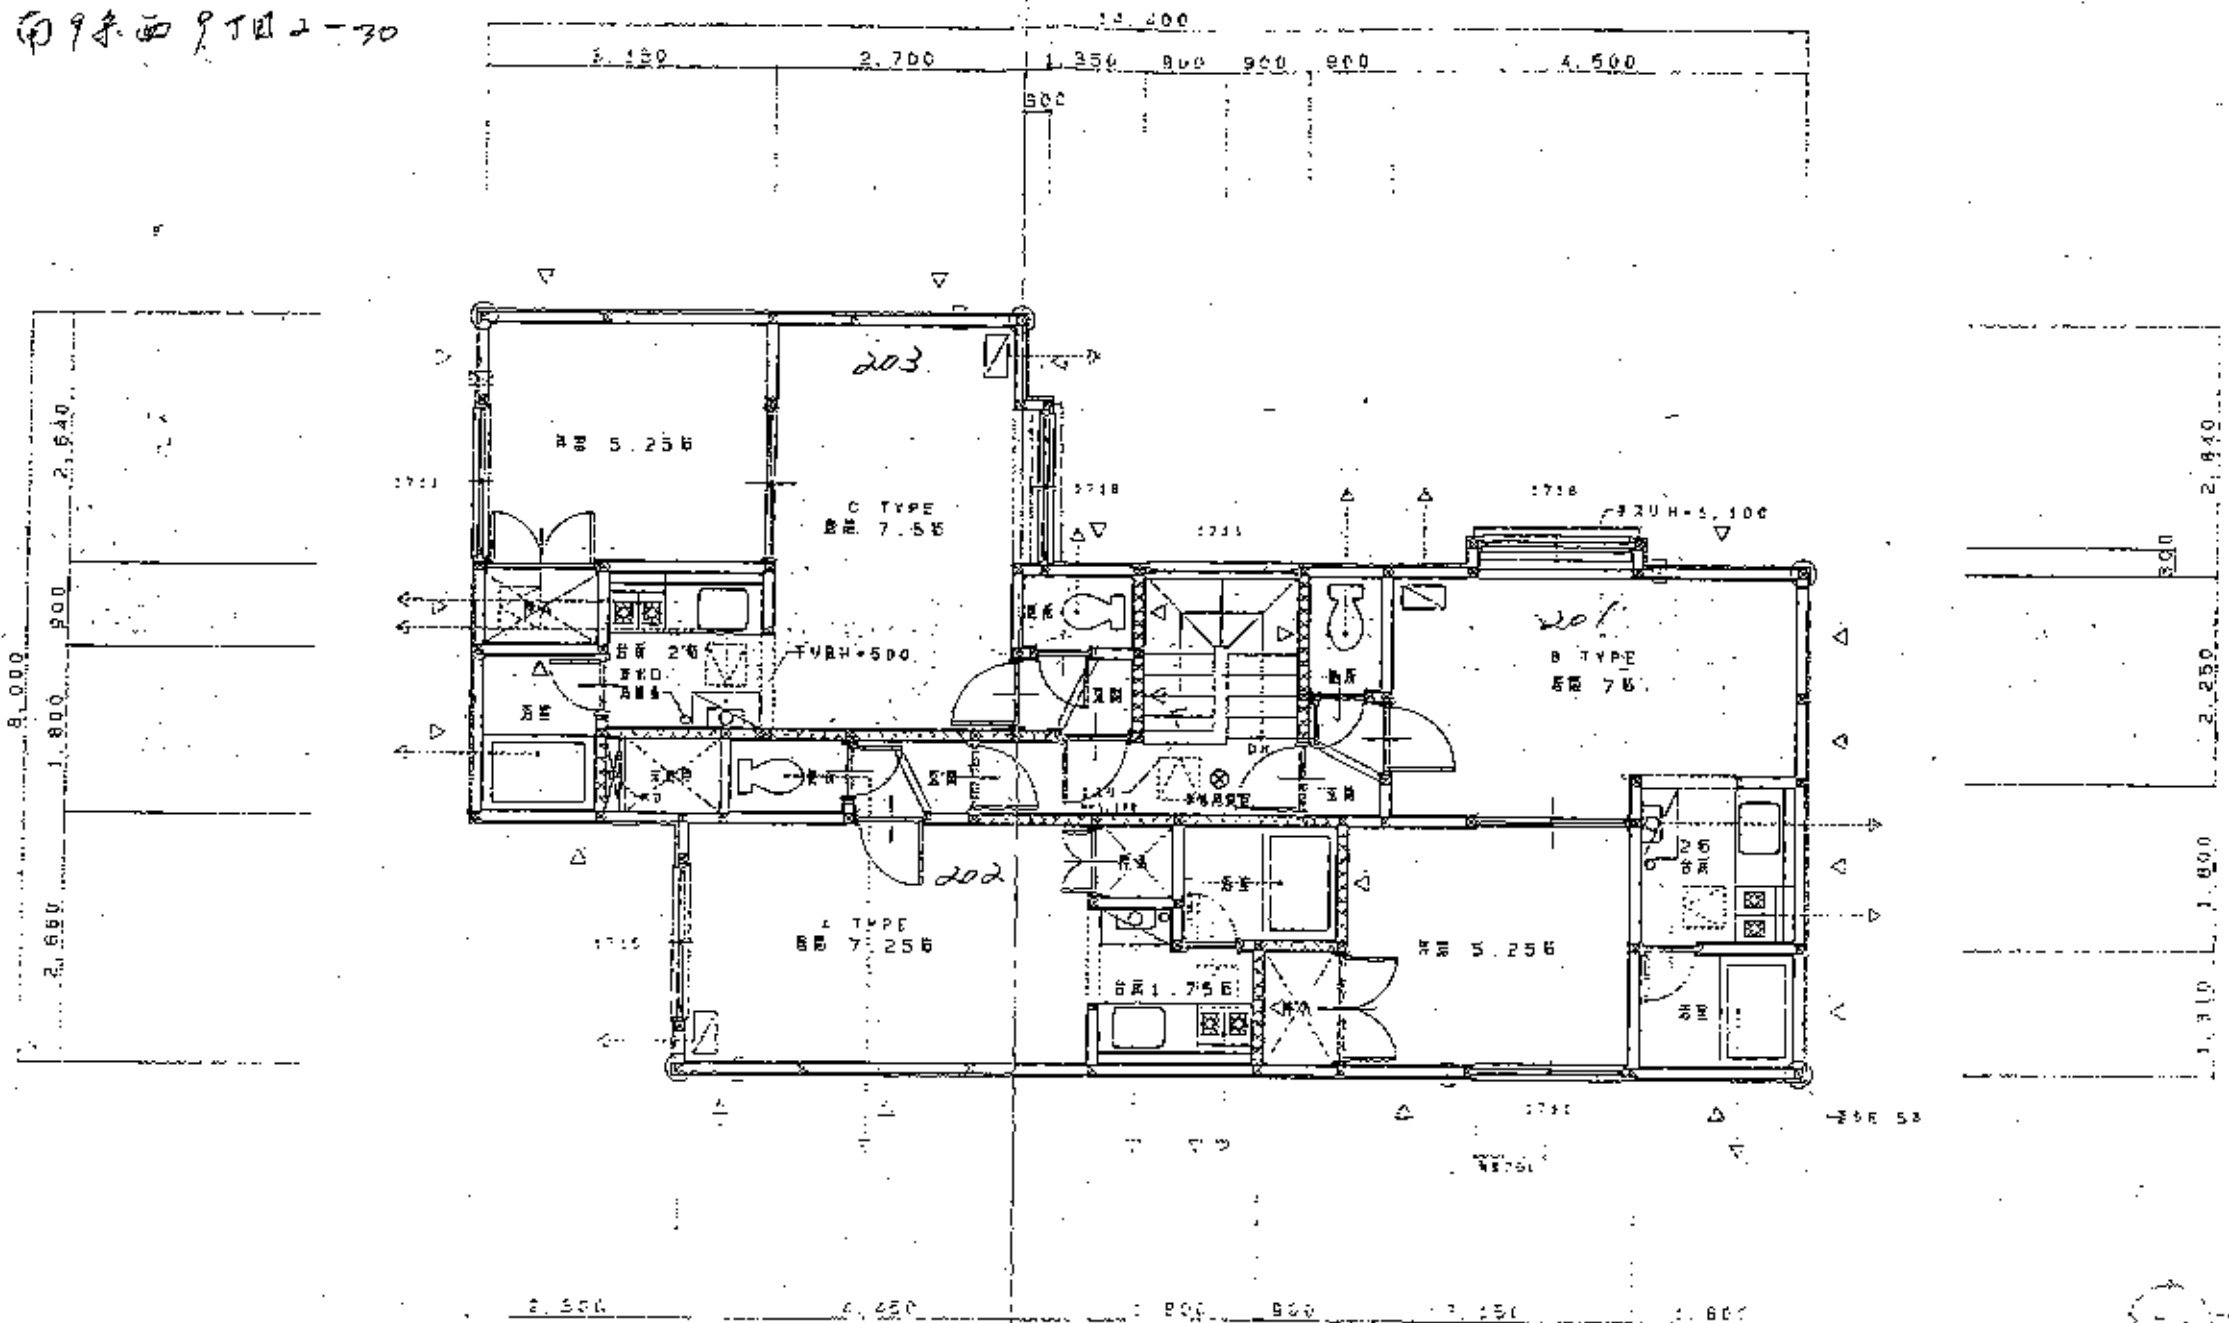

2階平面図 (1/50)

