


# 1646

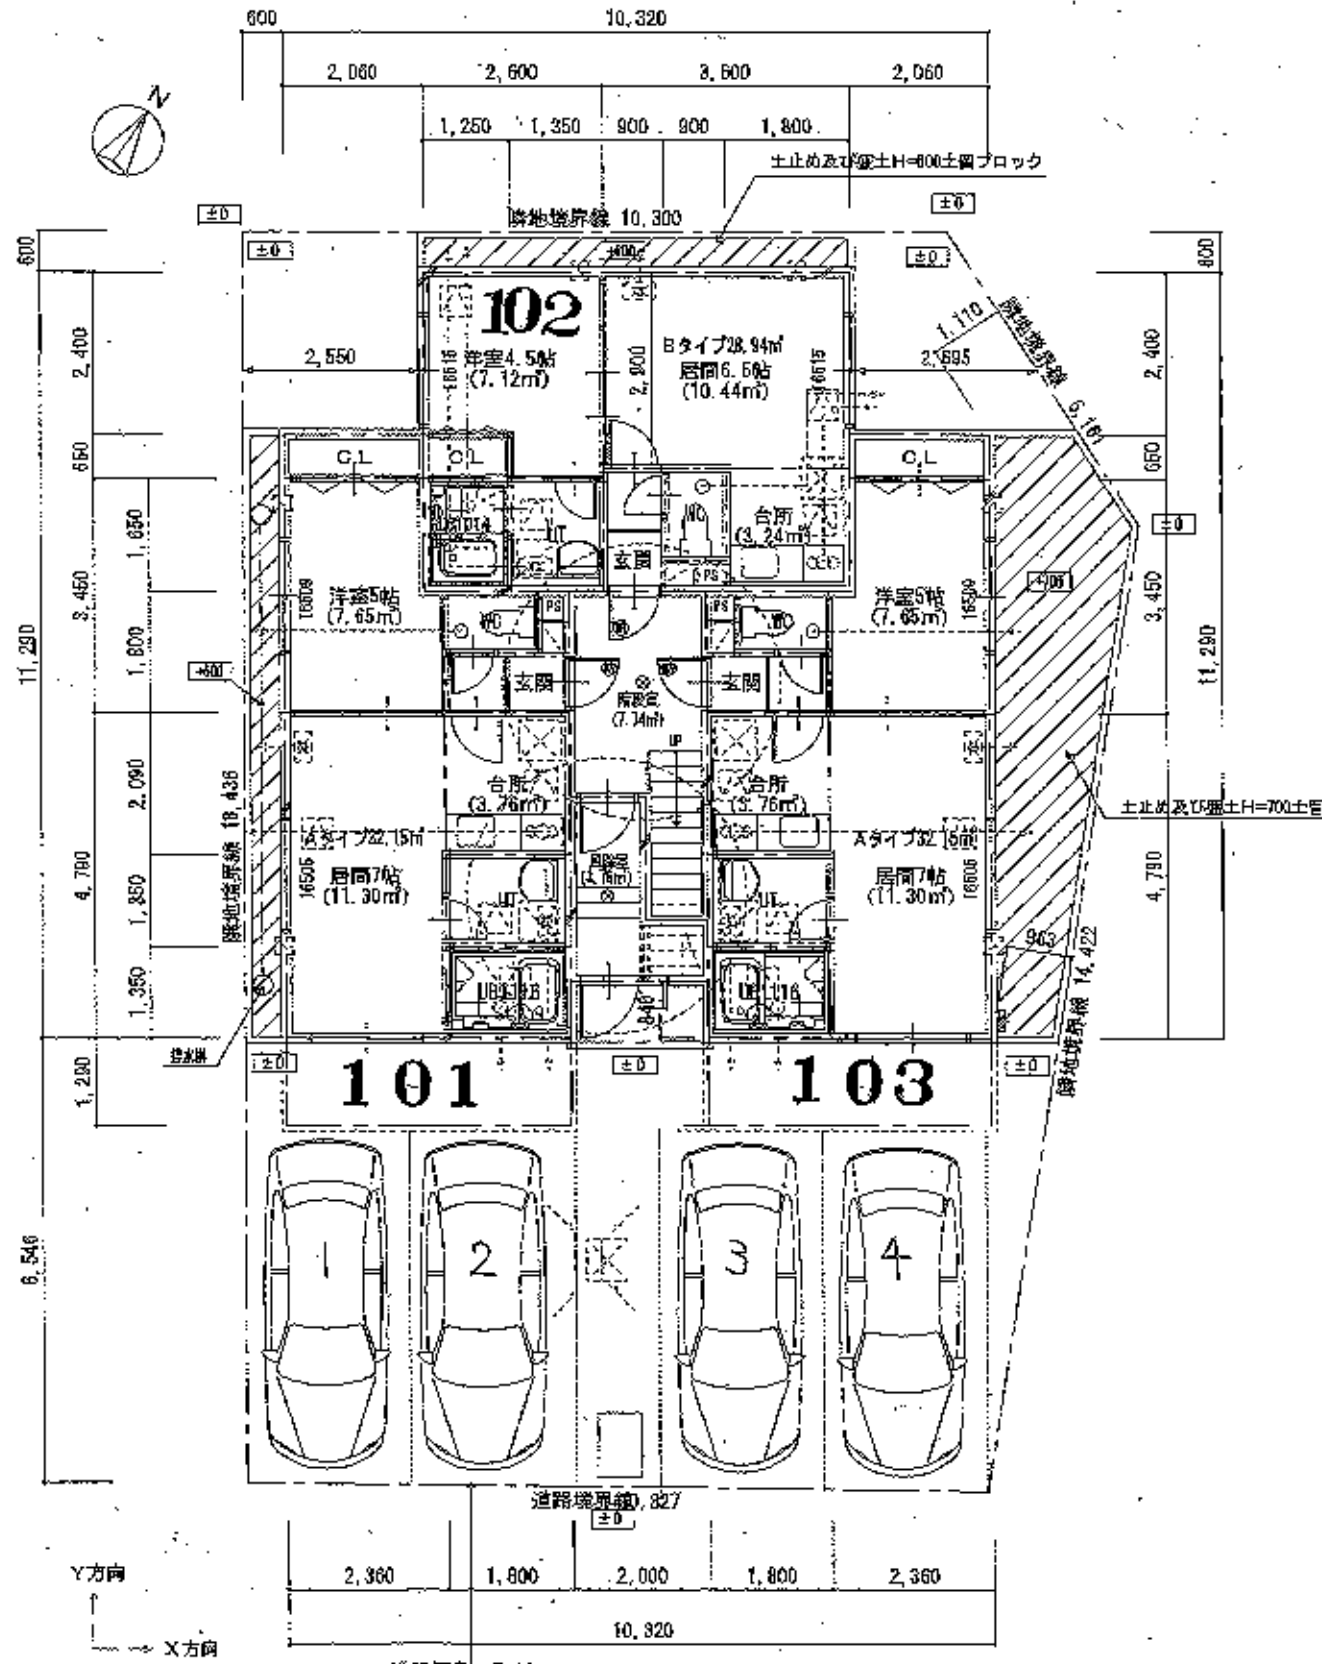


\*地下床レベルは、全てGL-400とする。  
 現況GL=設計GL

## 102



- 備考
1. 本図は、設計図書に準じて作成されたものである。

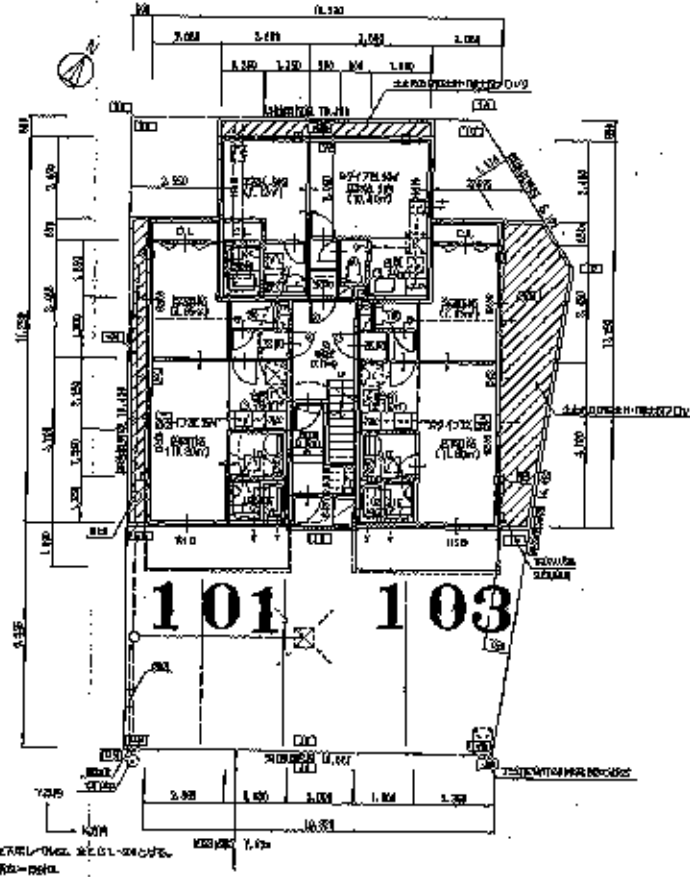

102の平面図









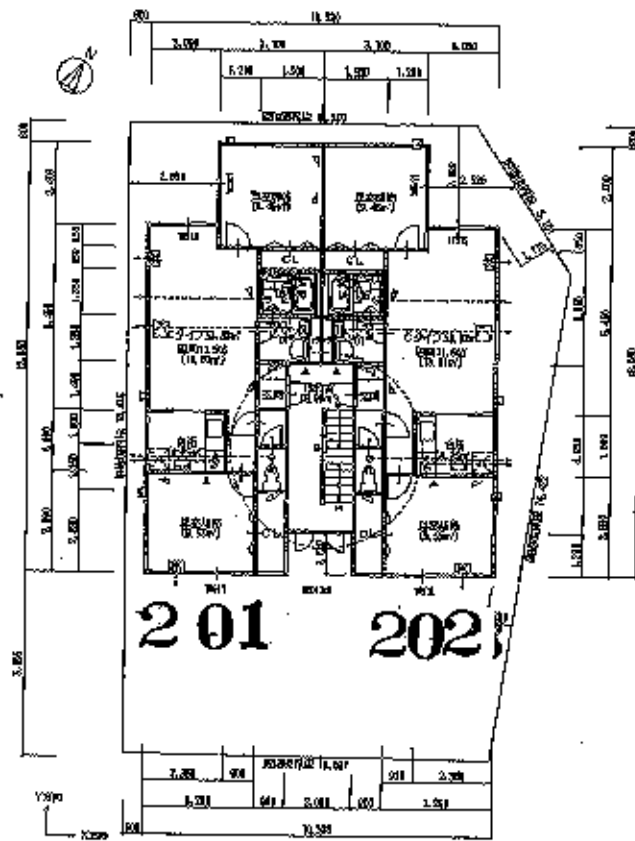

**201 202**


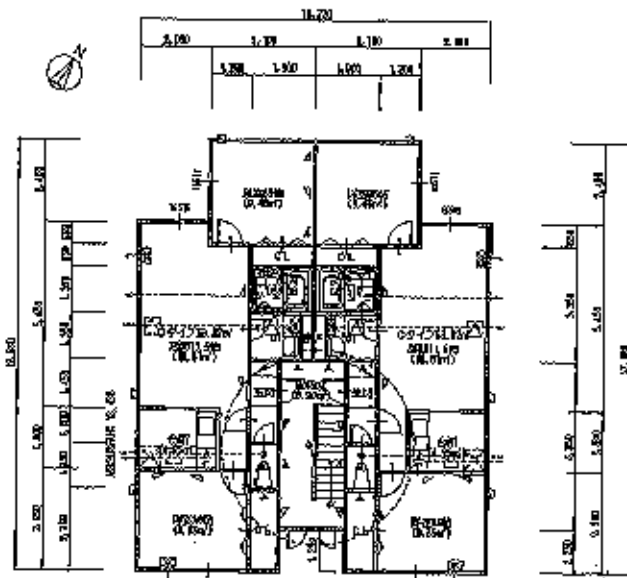

**301 302**








