
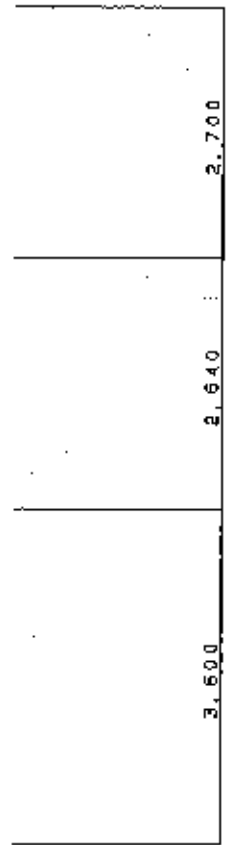
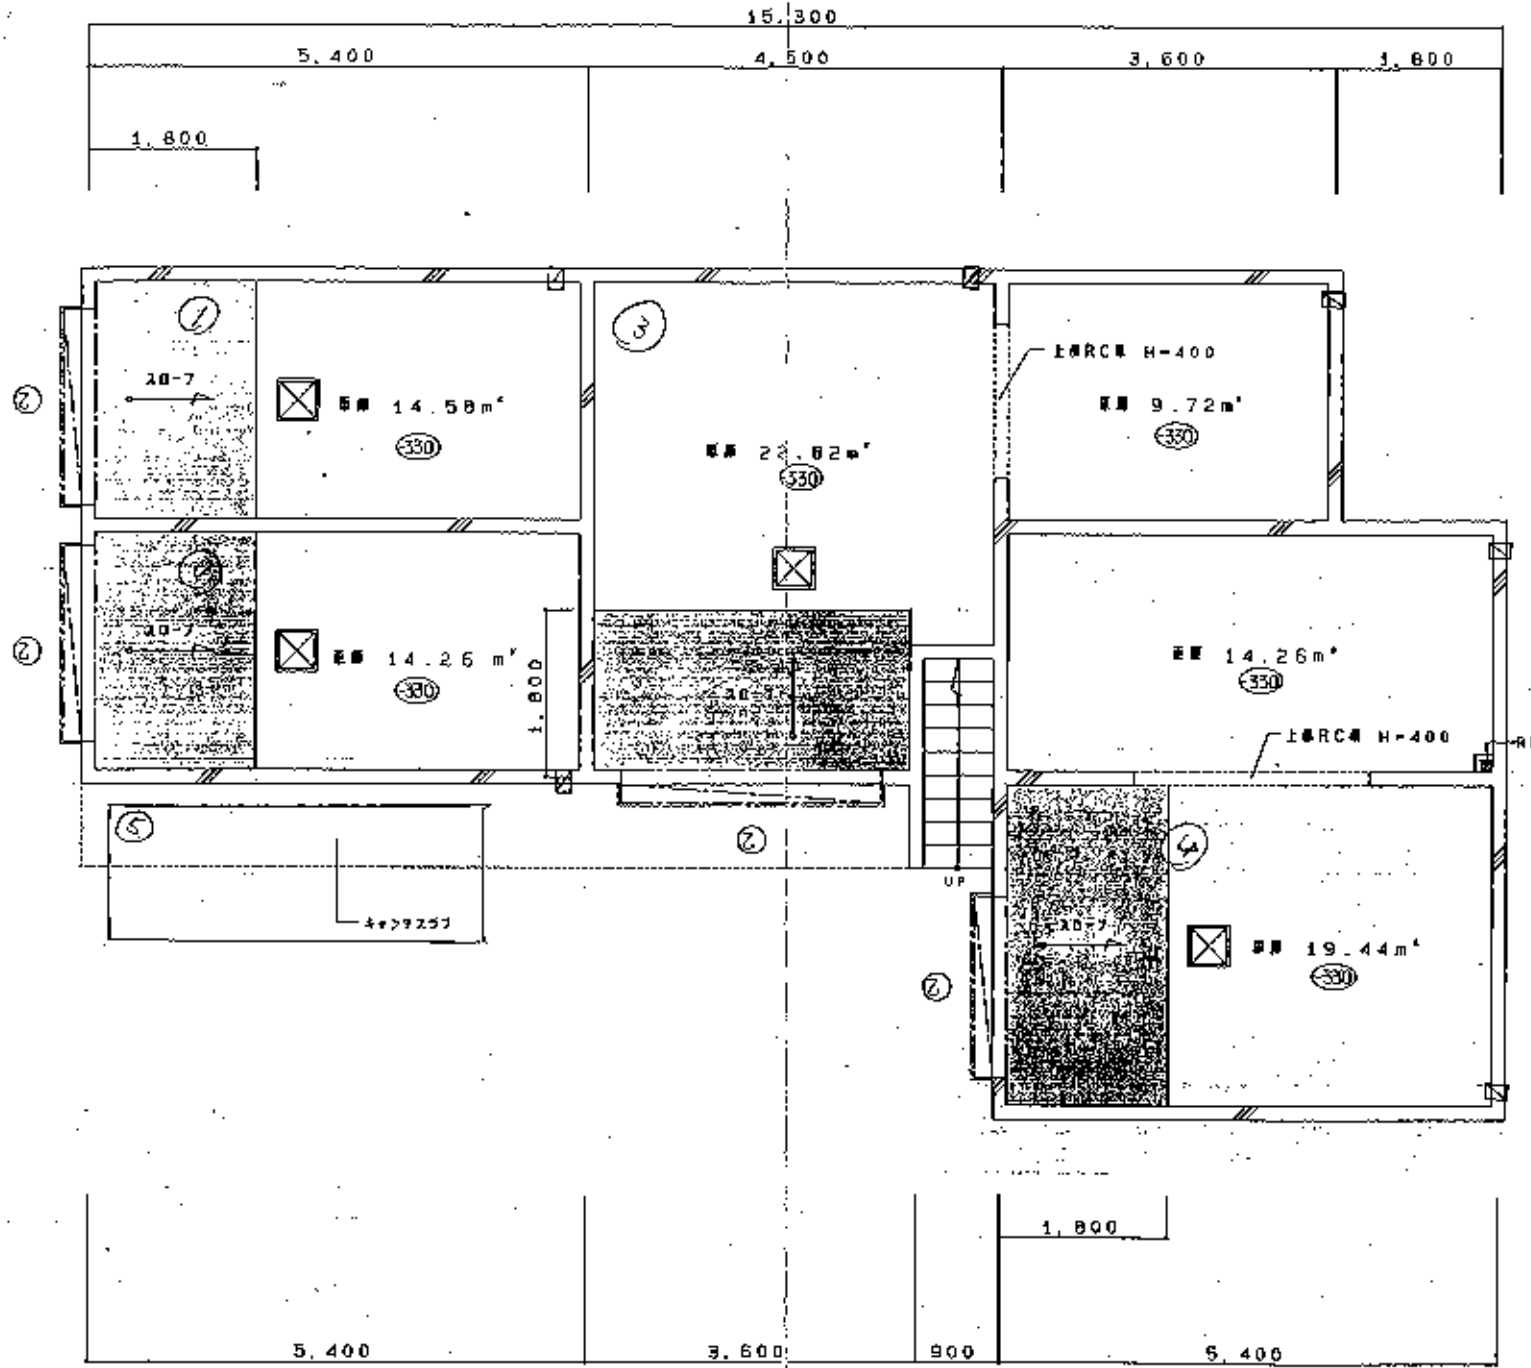



No. 706 丁字-2北内山

(中) 北9条西2丁目2-8

B

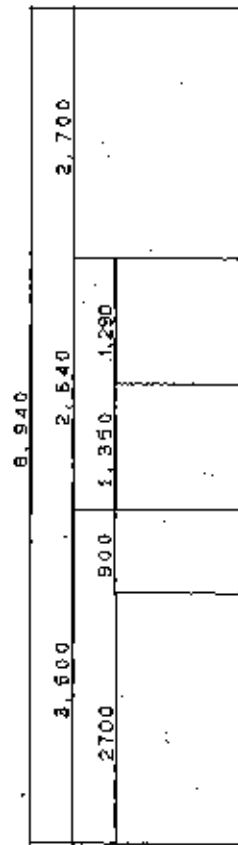

B1階平面図 1/50

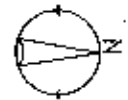

