


1563

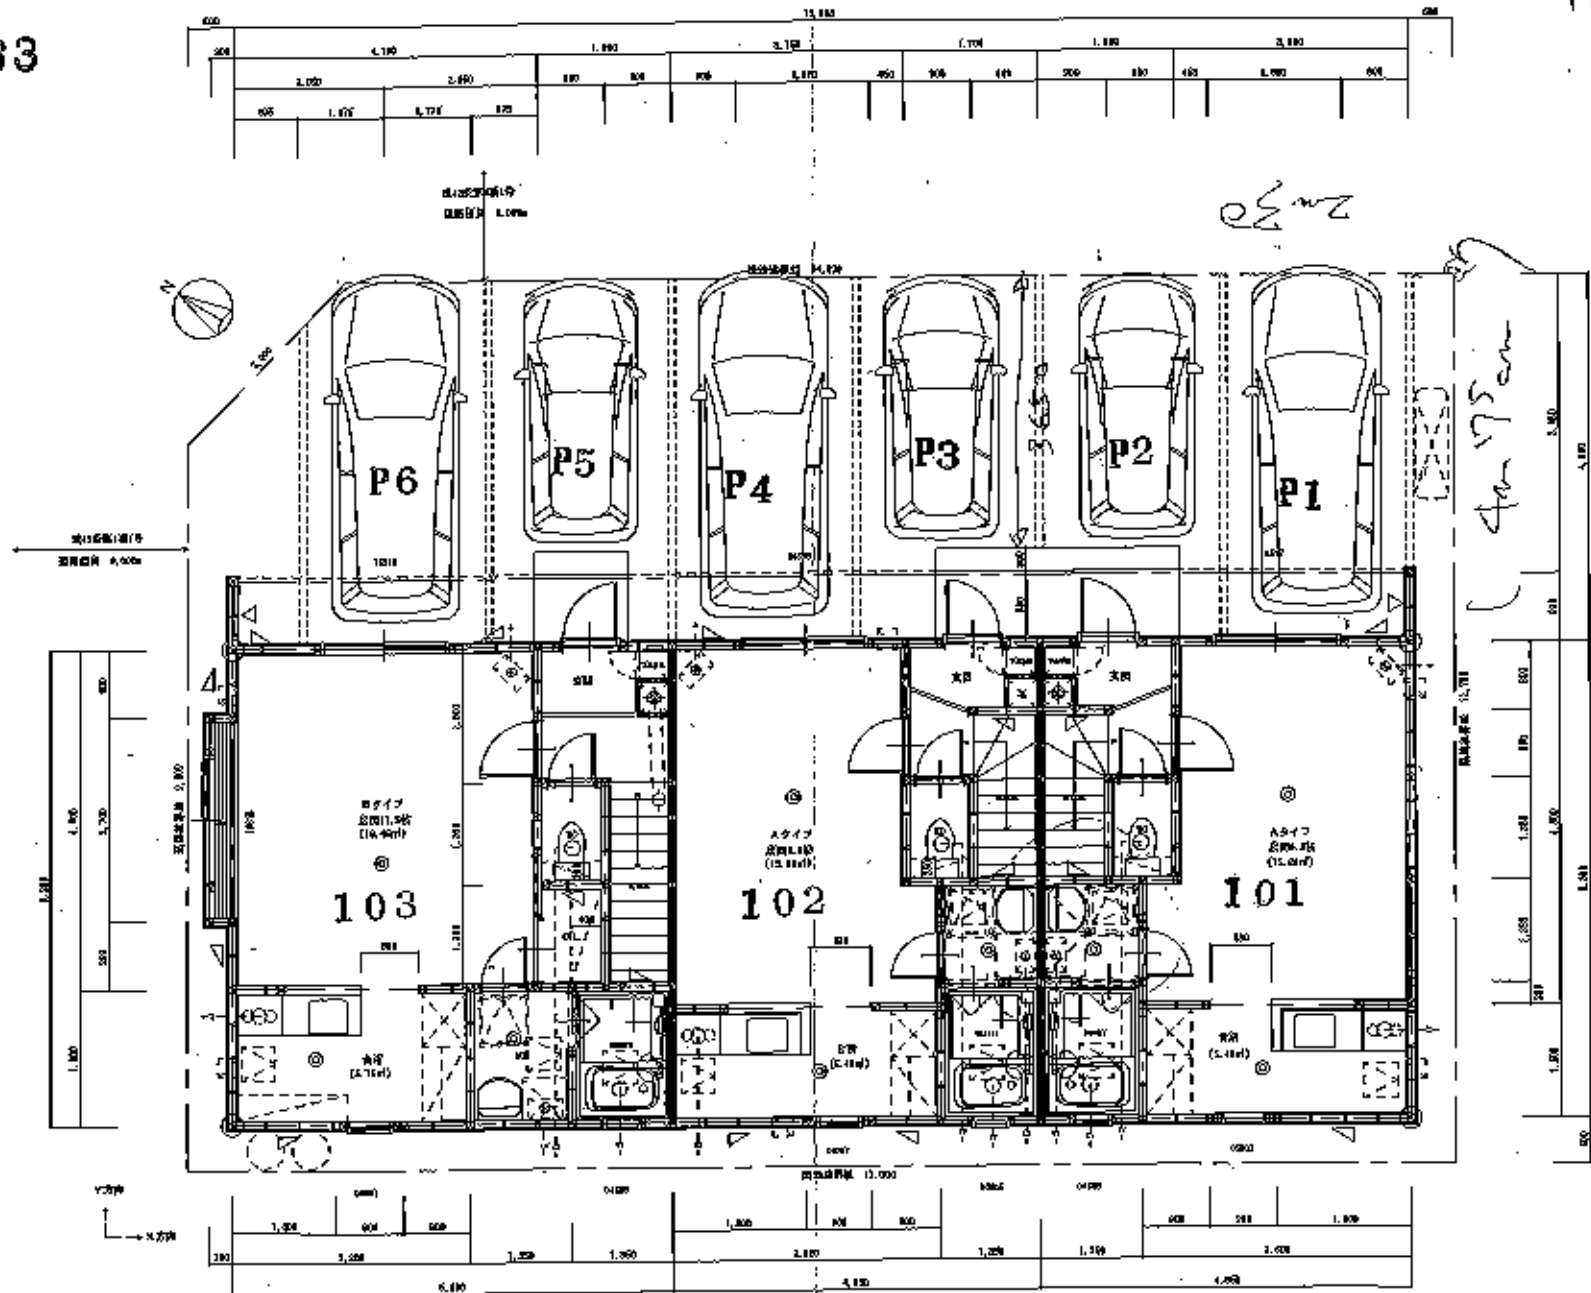





1583

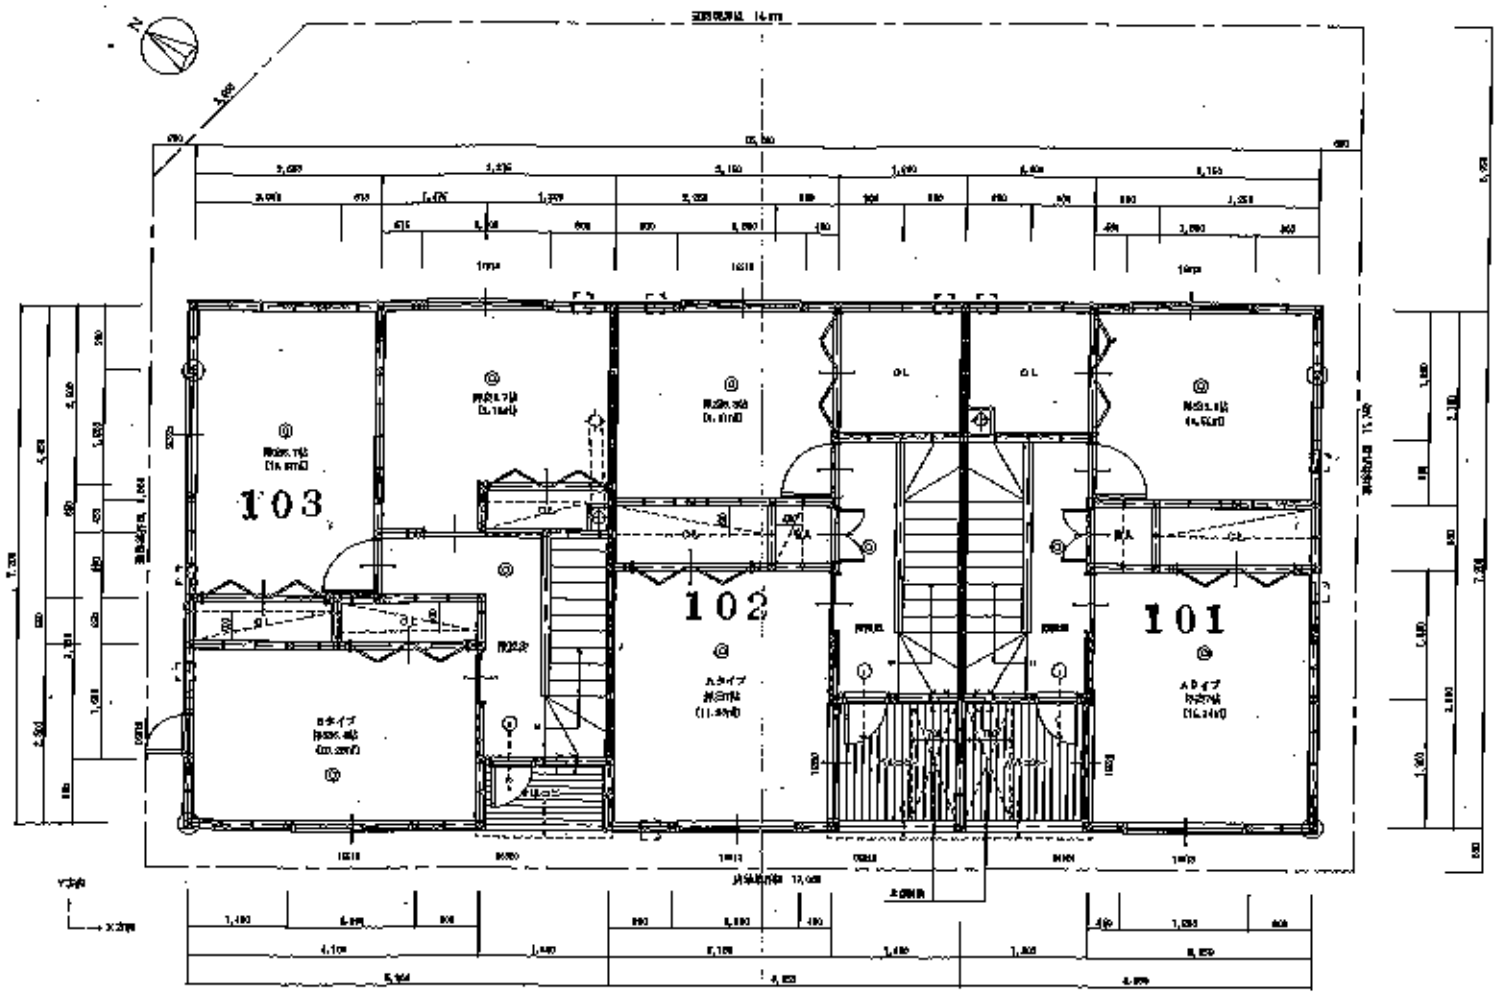

3階 平面図 (1/50)

















