




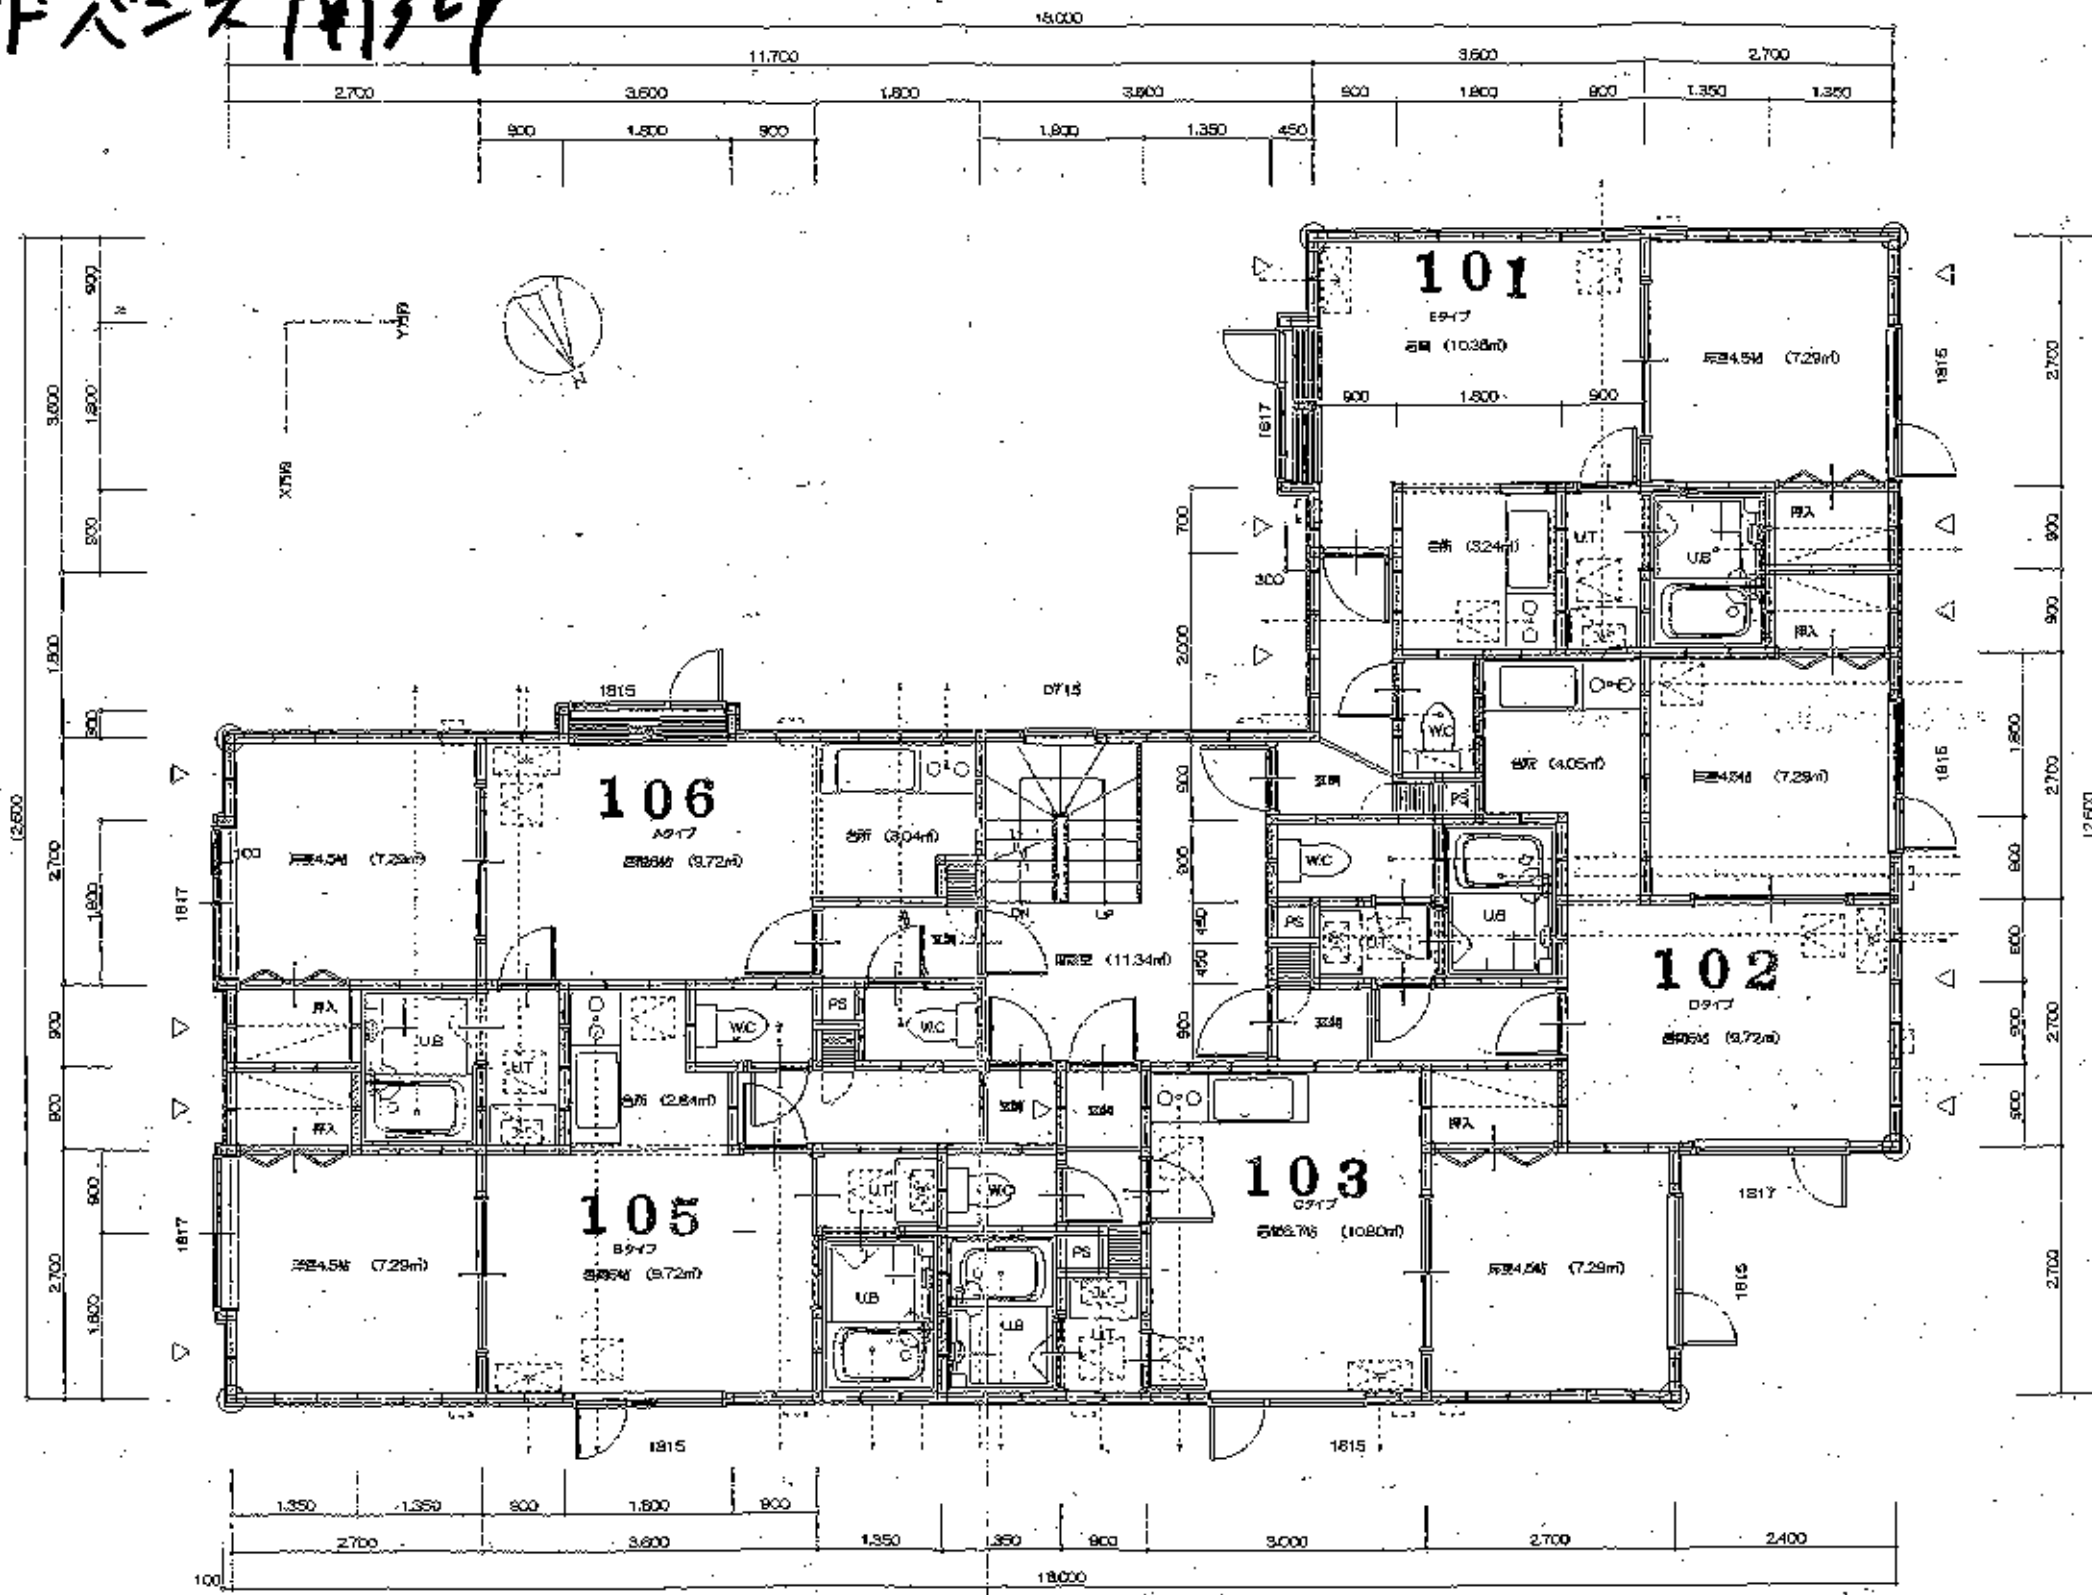

1073 アドバンス南郷

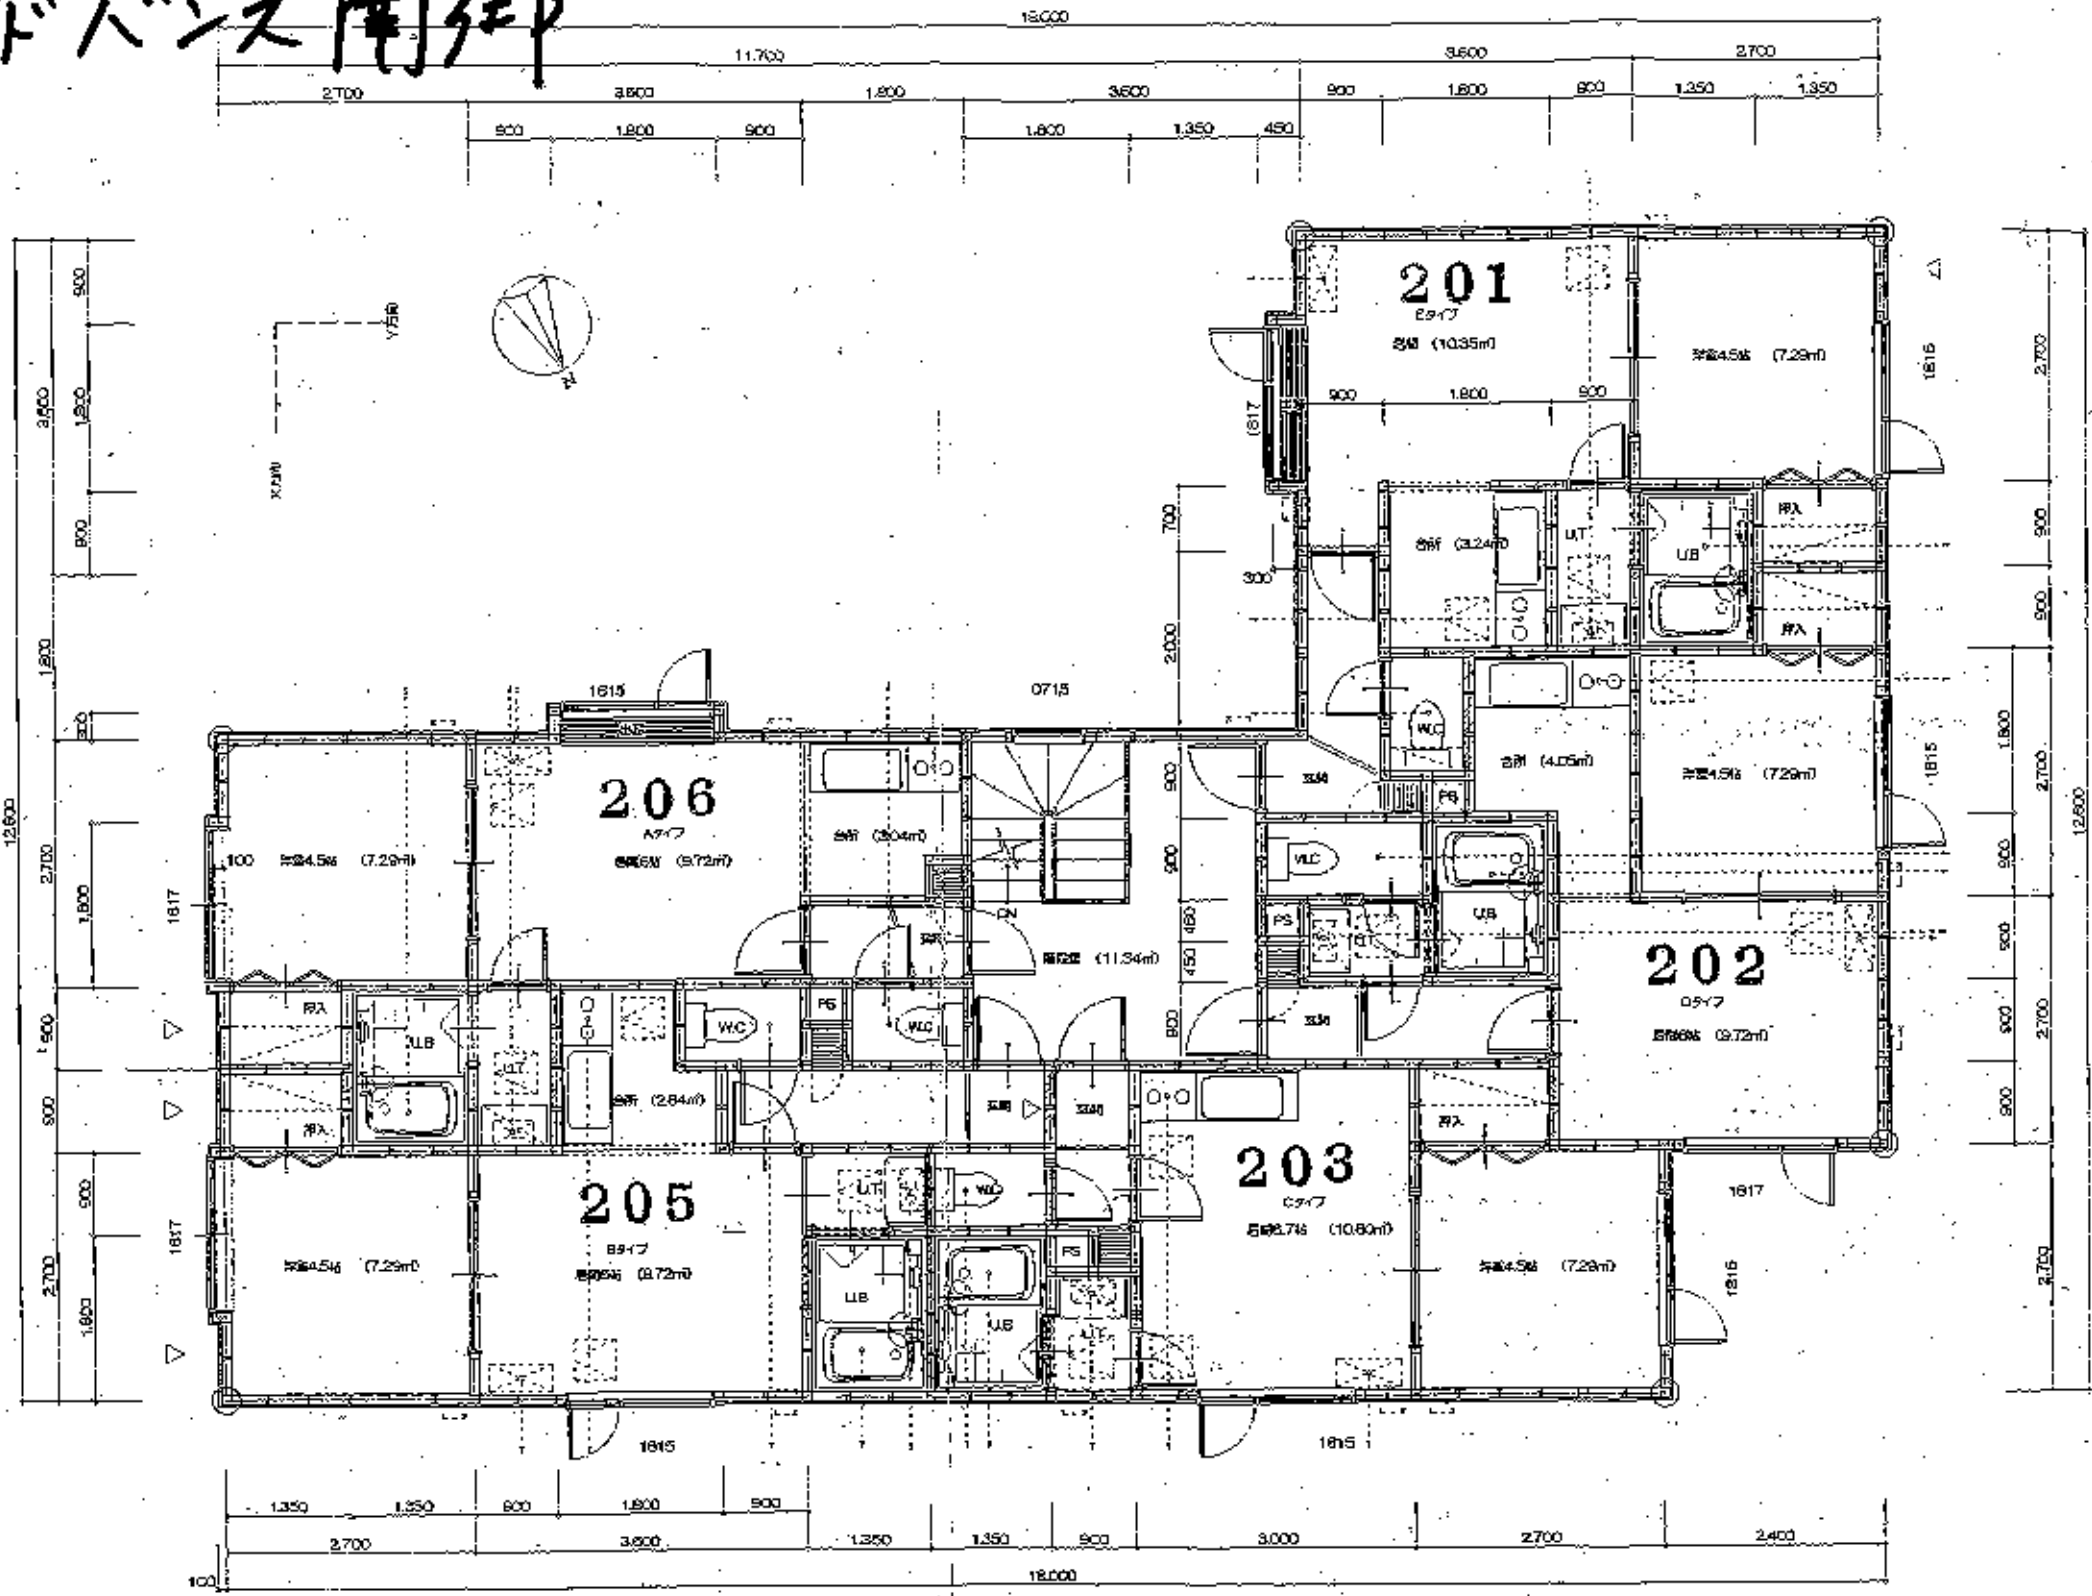




