


1429 1-サンライズ

8

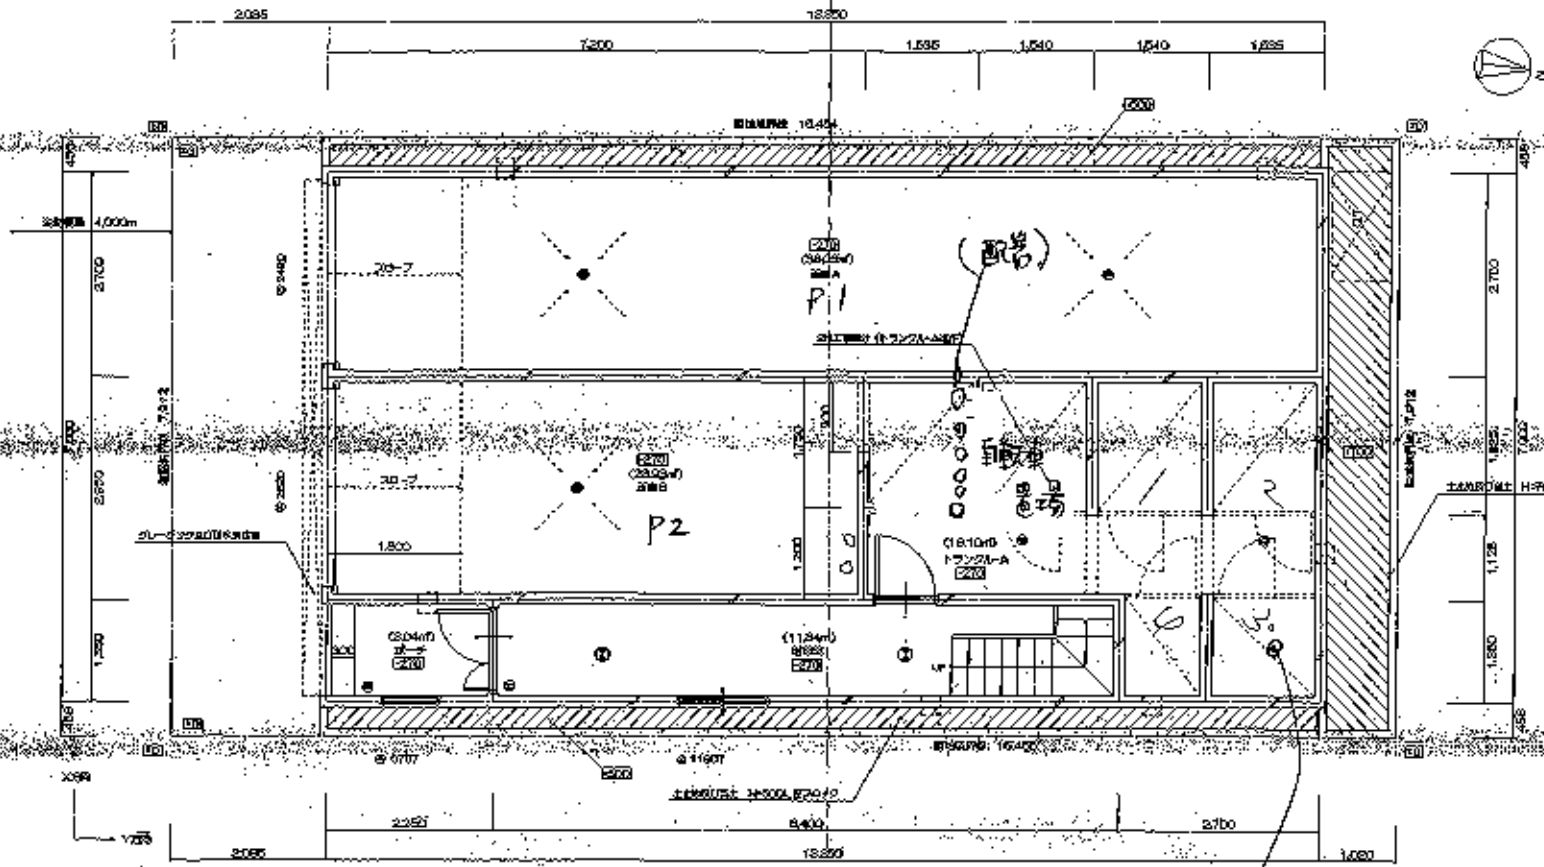


15714924451/10

物件は 10/16 ~ 20 頃には
二期工事の送付

10/13 明日可