989

[illegible]マンション

5×0.7+5.4×0.85+6.3×0.8
.9×2)+(1.7×2)

L+9336DN

×0.9
00㎡

×0.9−6.3×3.6+63+3.15
7㎡

Jm.15.00㎡

0.15=17.01

=24.30>17.01 ∴OK
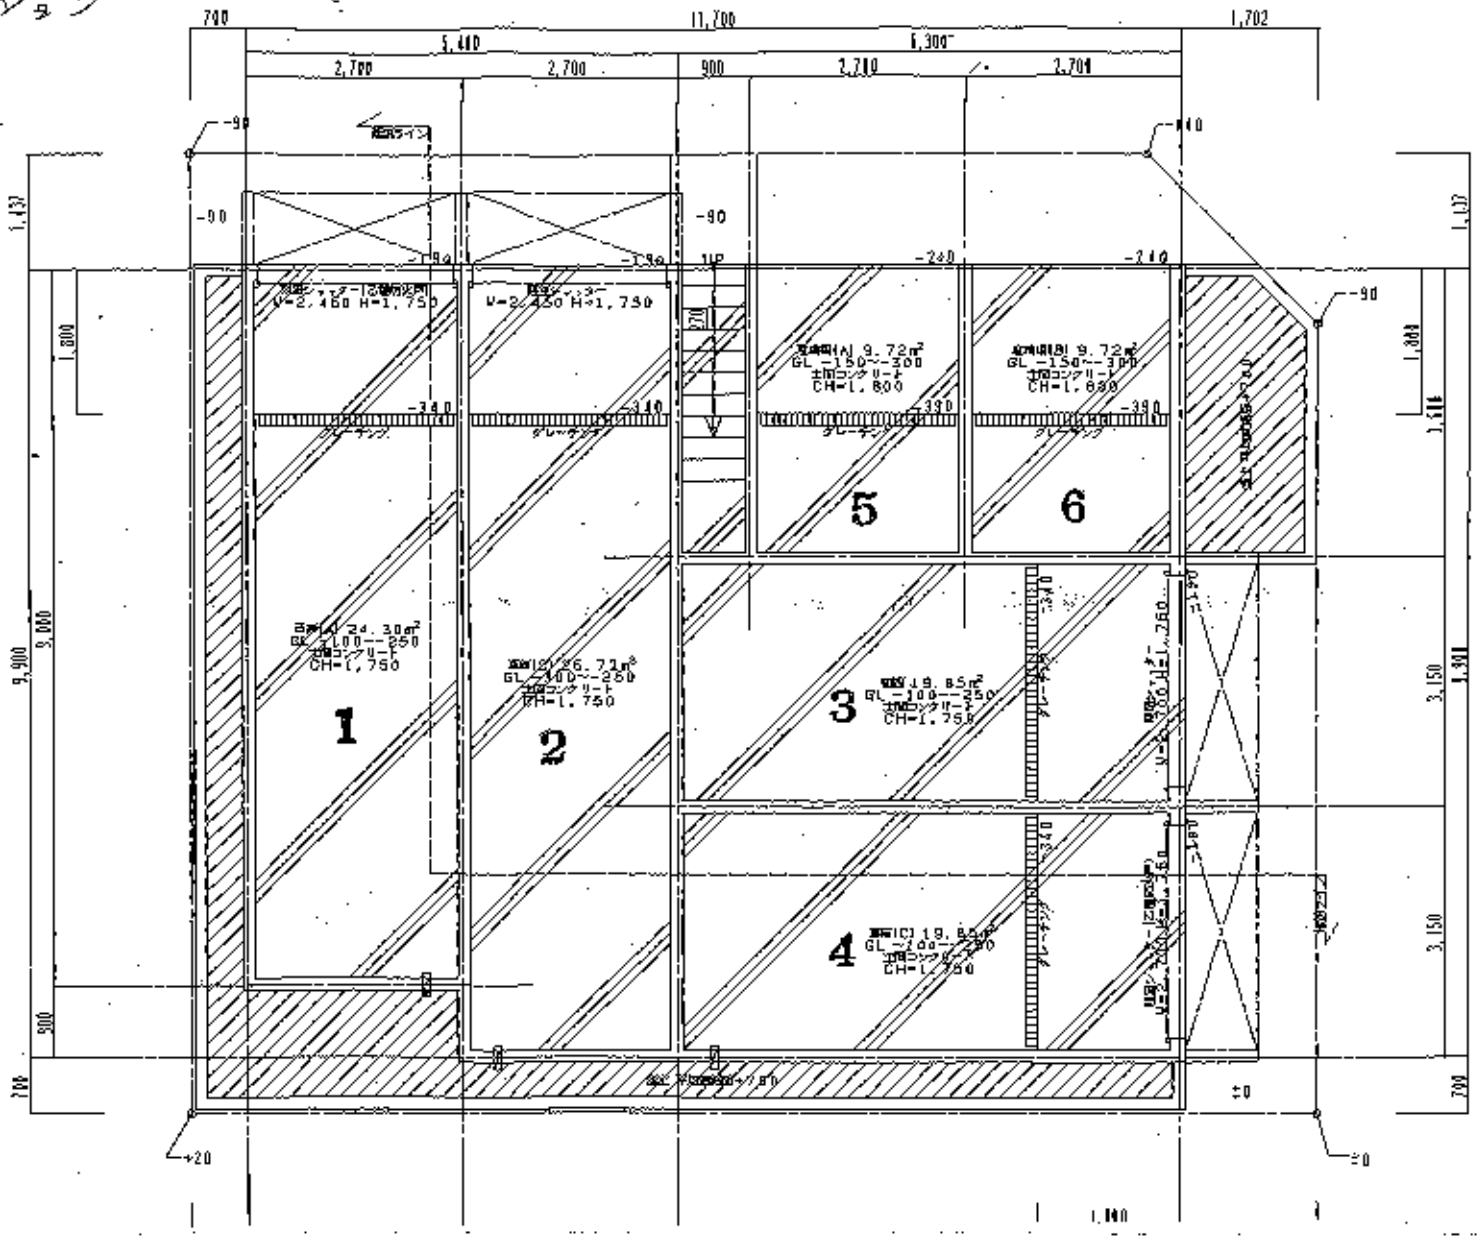
×3)=30.60>17.01 ∴OK