


838 クレバーコート

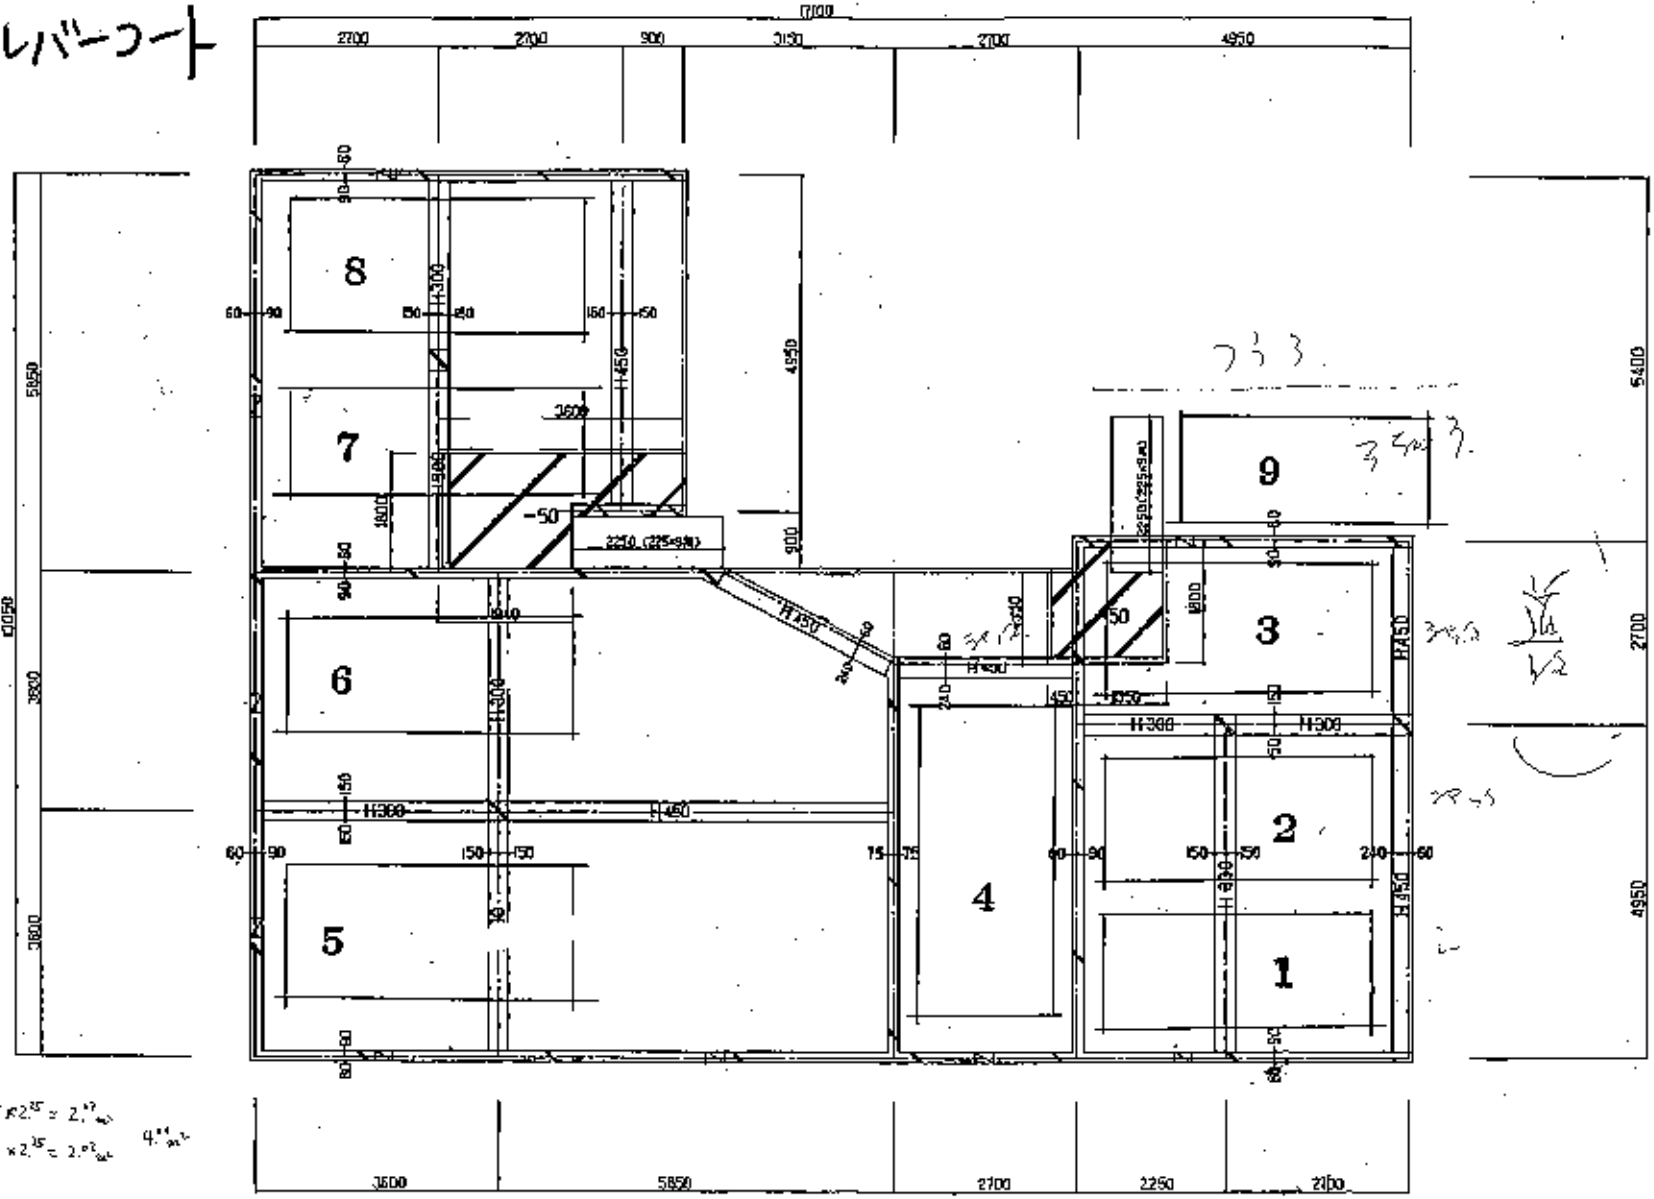






