


A 269

現地は反転タイ7°です。


C棟 306号室

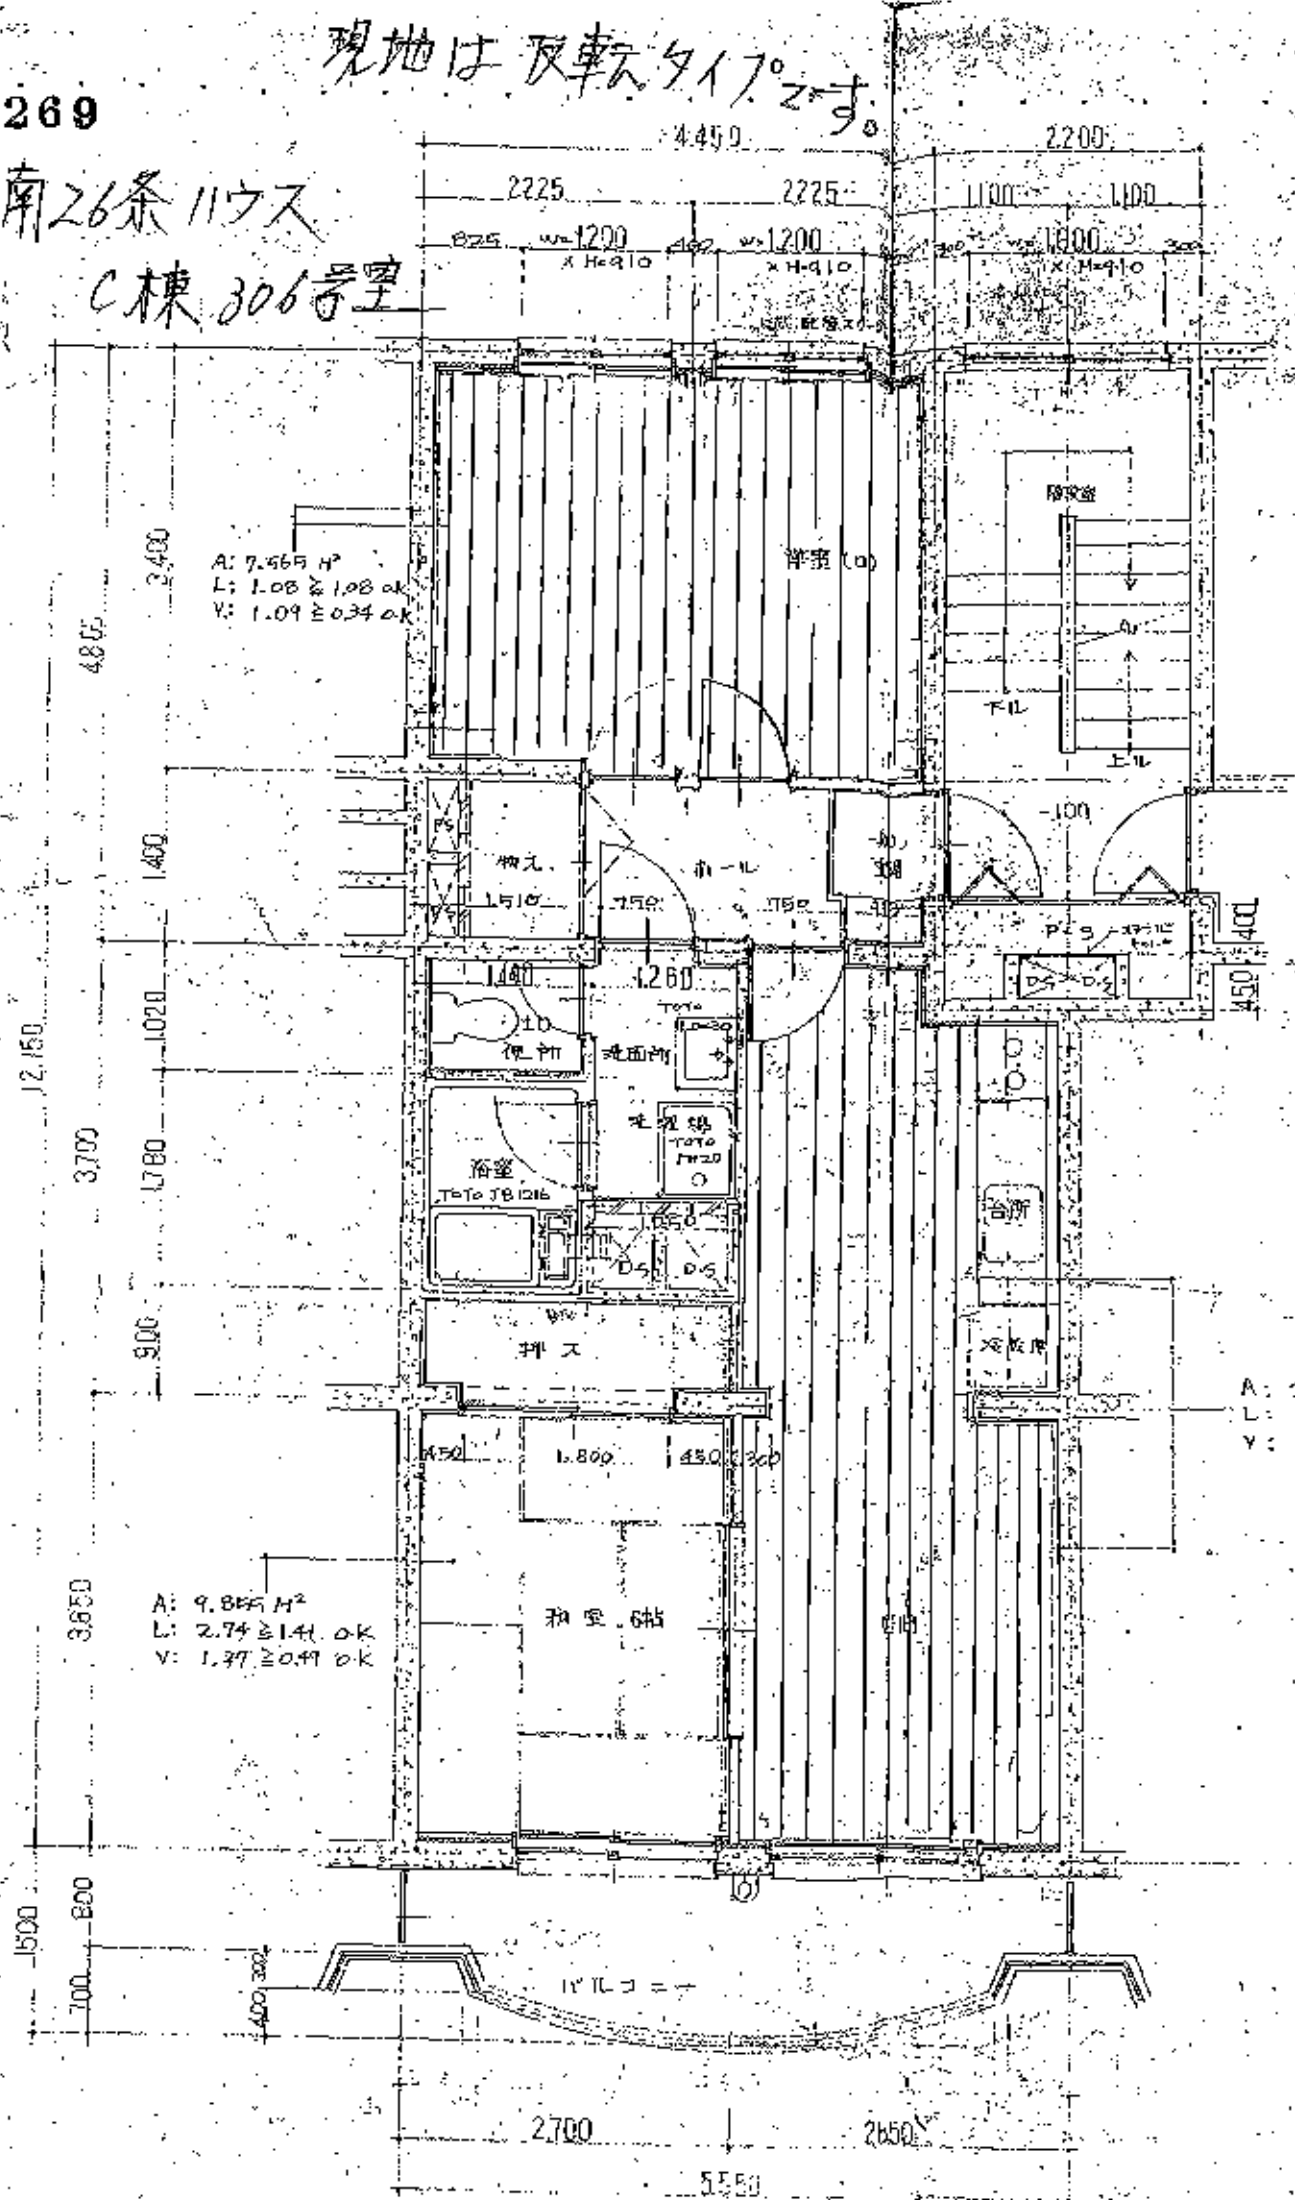

A: 7.565 m²
 L: 1.08 ≧ 1.08 OK
 V: 1.09 ≧ 0.34 OK


A: 9.855 m²
 L: 2.74 ≧ 1.41 OK
 V: 1.37 ≧ 0.49 OK

2700

2650

5350

12150

3700

900

3650

1500

800

400

4855

3400

1400

1020

1780

900

3650

700

400

2225

2225

2200

1100

1100

825 w=1200 x H=910

400 w=1200 x H=910

300 w=1800 x H=910

物入れ

洗面所

浴室

押し

和室 6帖


階段室

下口

上口

台所

冷蔵庫











































