


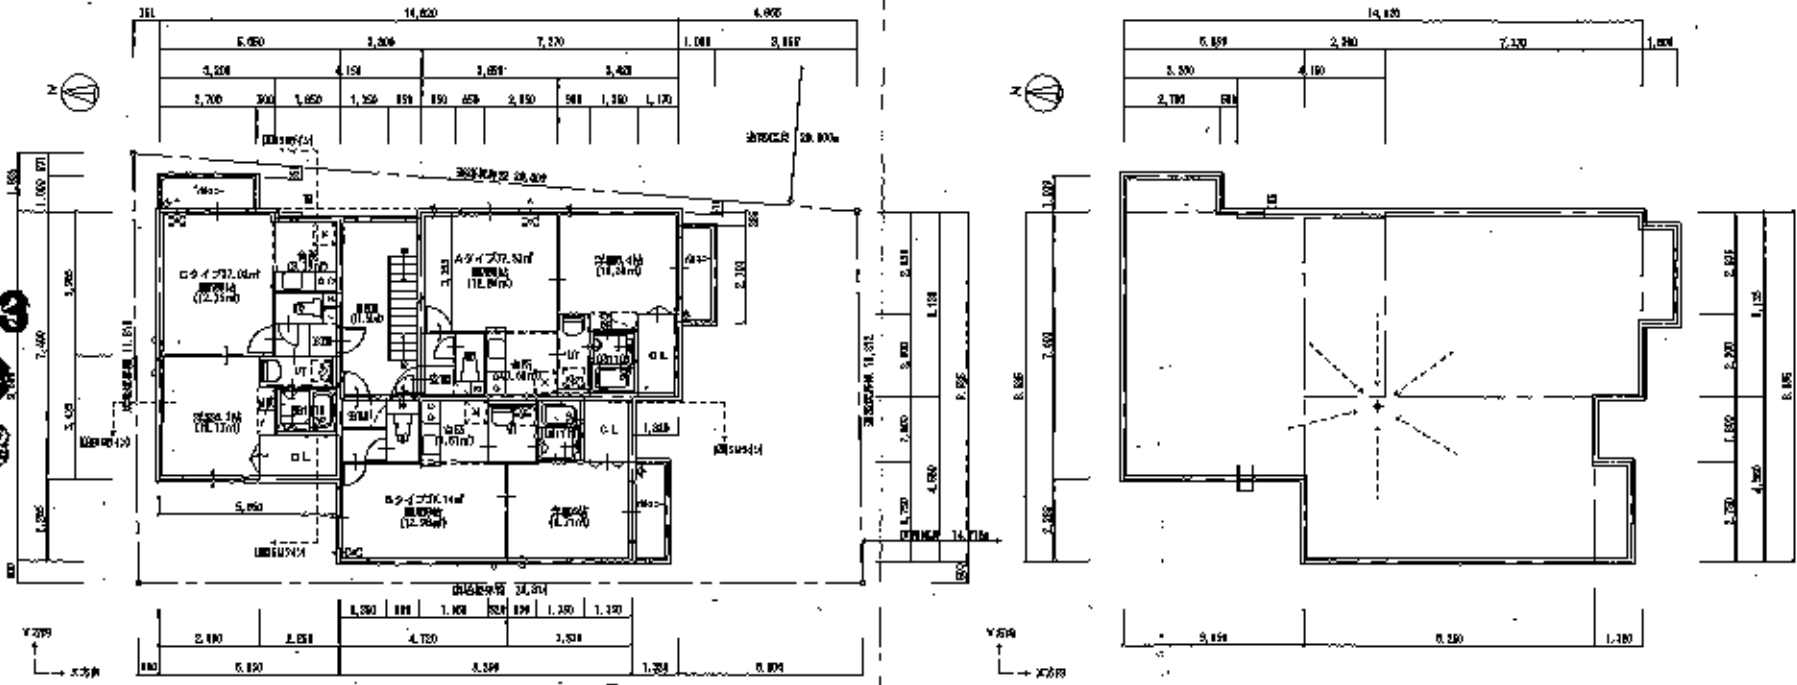

401  
301  
201


203  
303  
403



202  
302  
402





