



1558

トリエ II

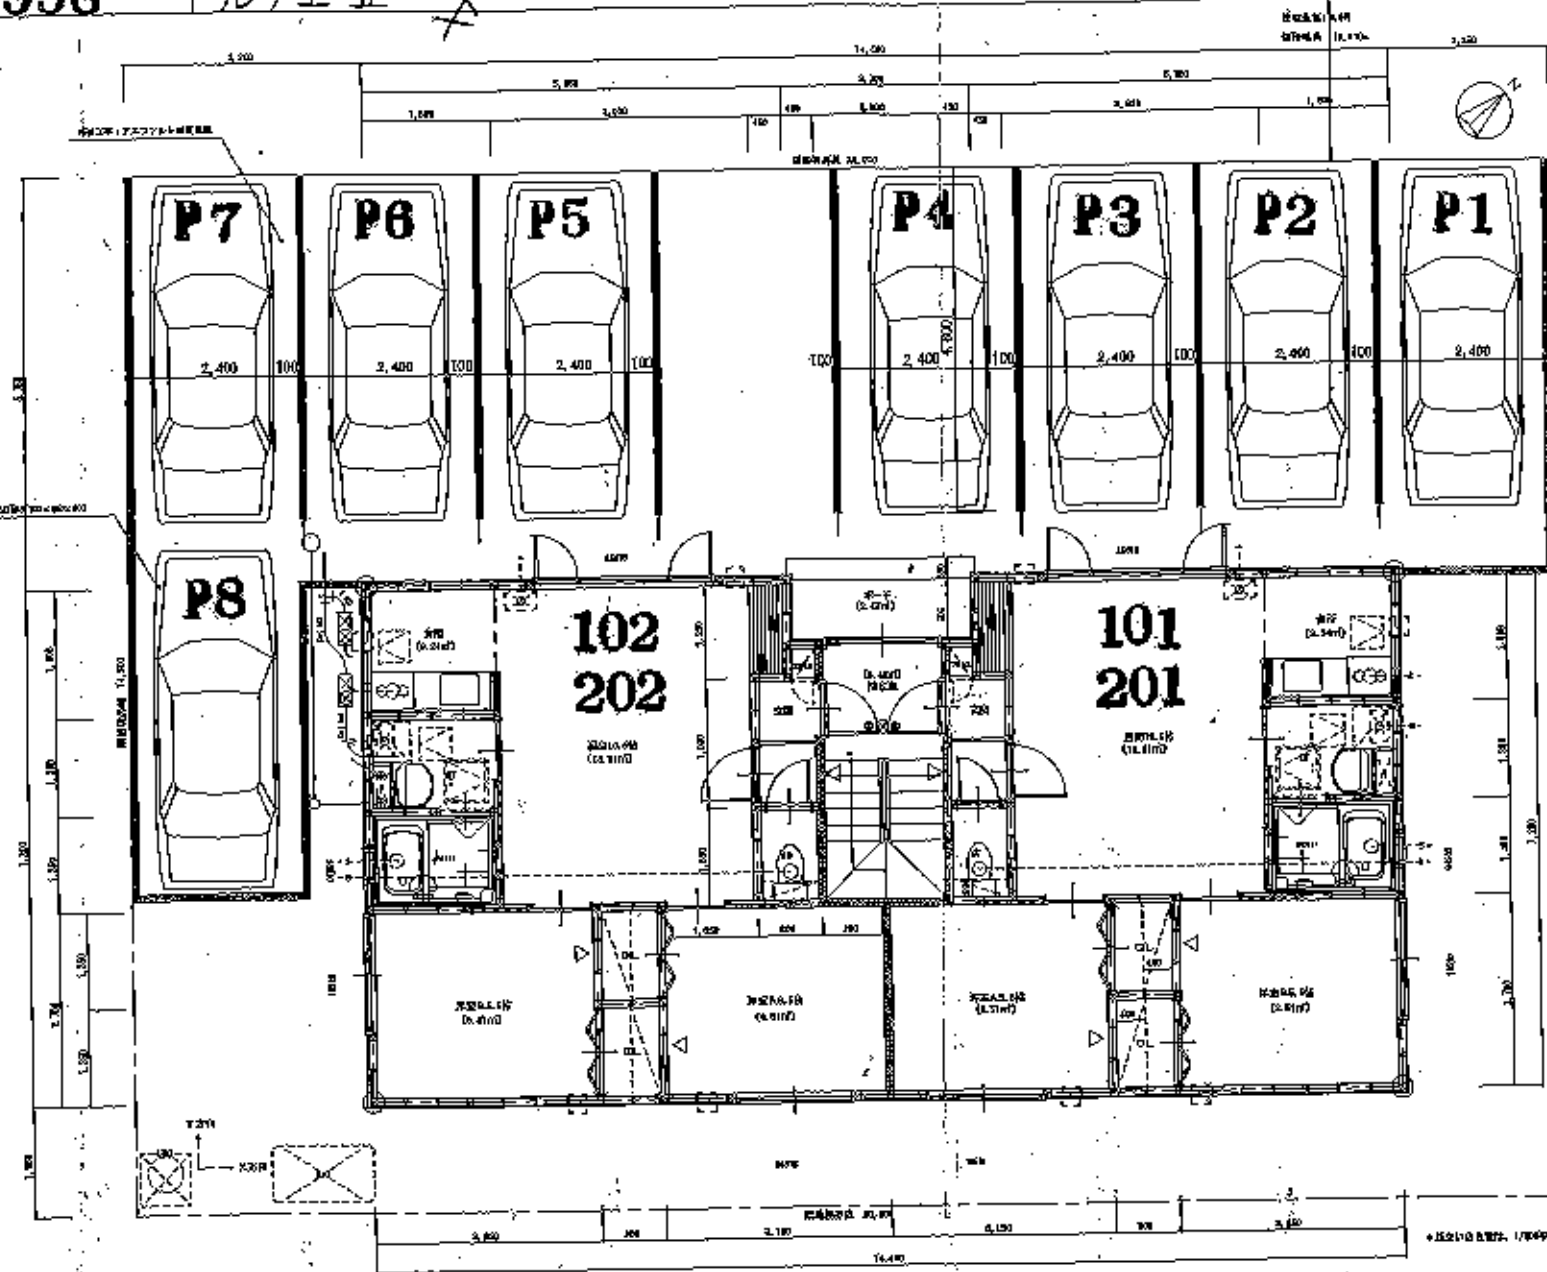


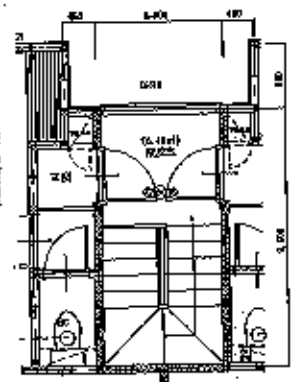

2階部分平面図 1/50

1階平面図 1/50




