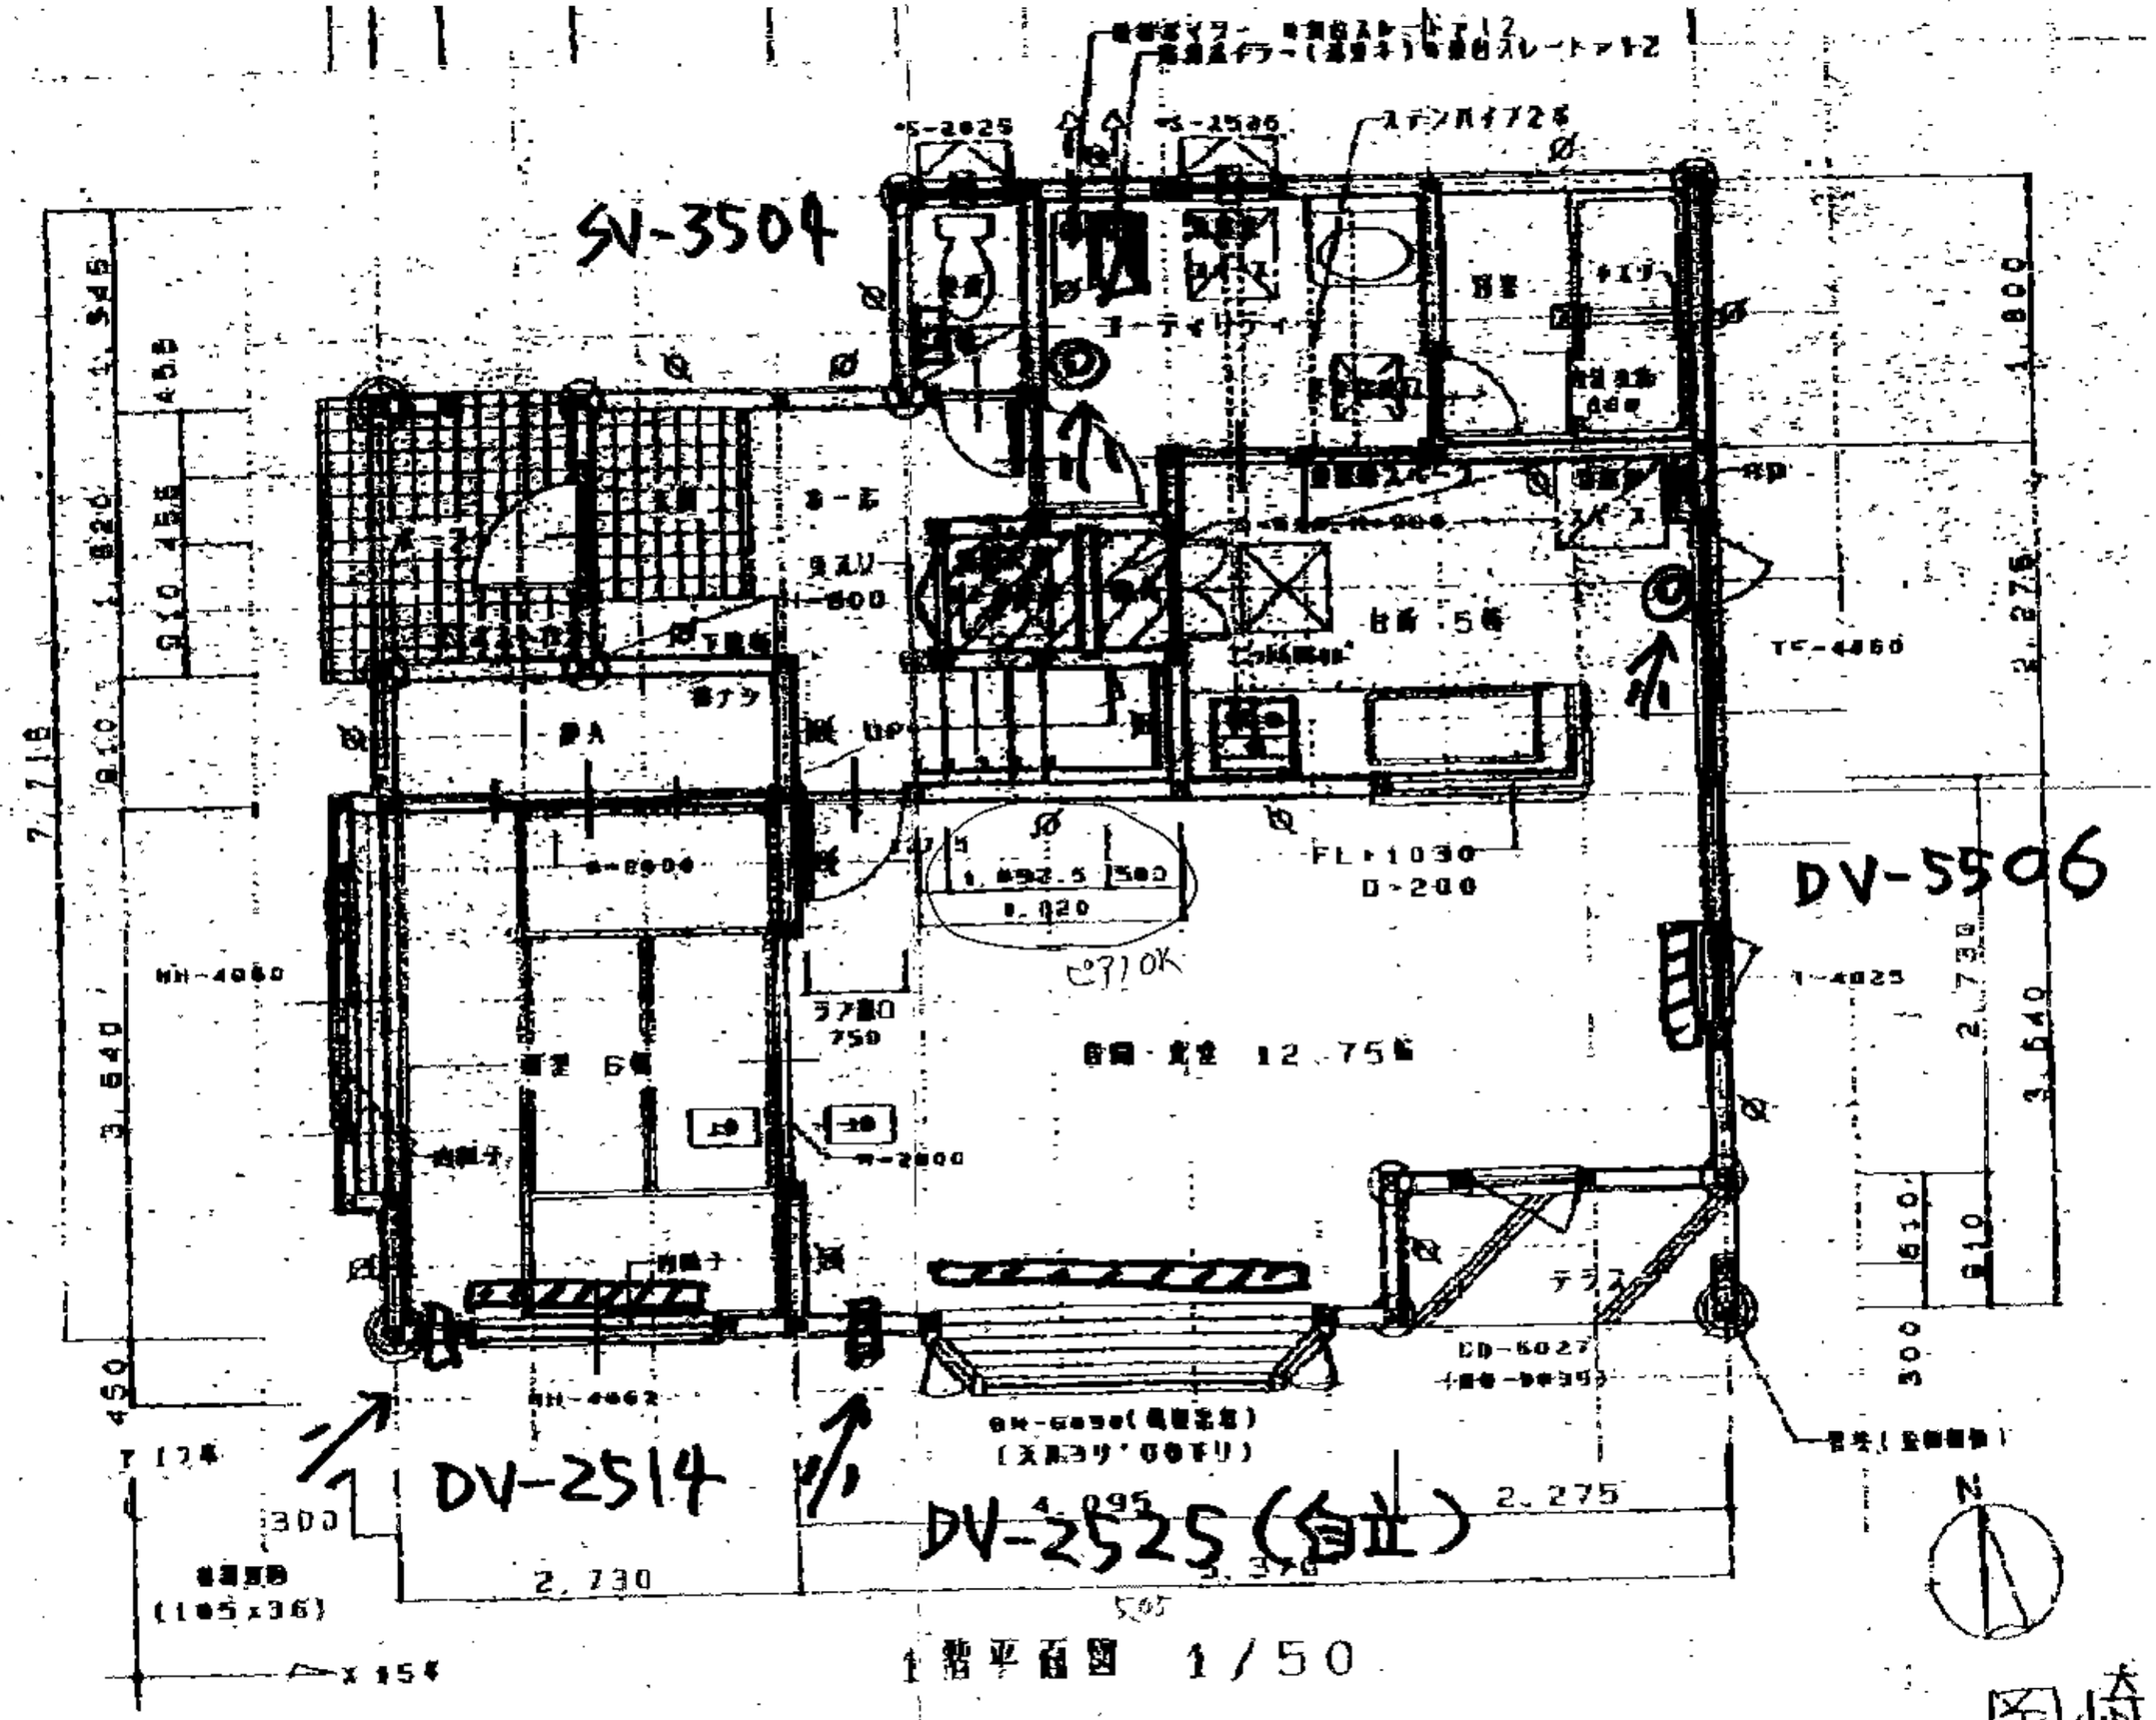
SV-3504
DV-5506
DV-2514
DV-2525 (台止)
FL+1030
D-200
OK
12.75㎡
6㎡
5㎡
2,730
4,095
2,275
3,640
7,718
1,800
2,275
2,730
3,640
N

1階平面図 1/50

岡崎

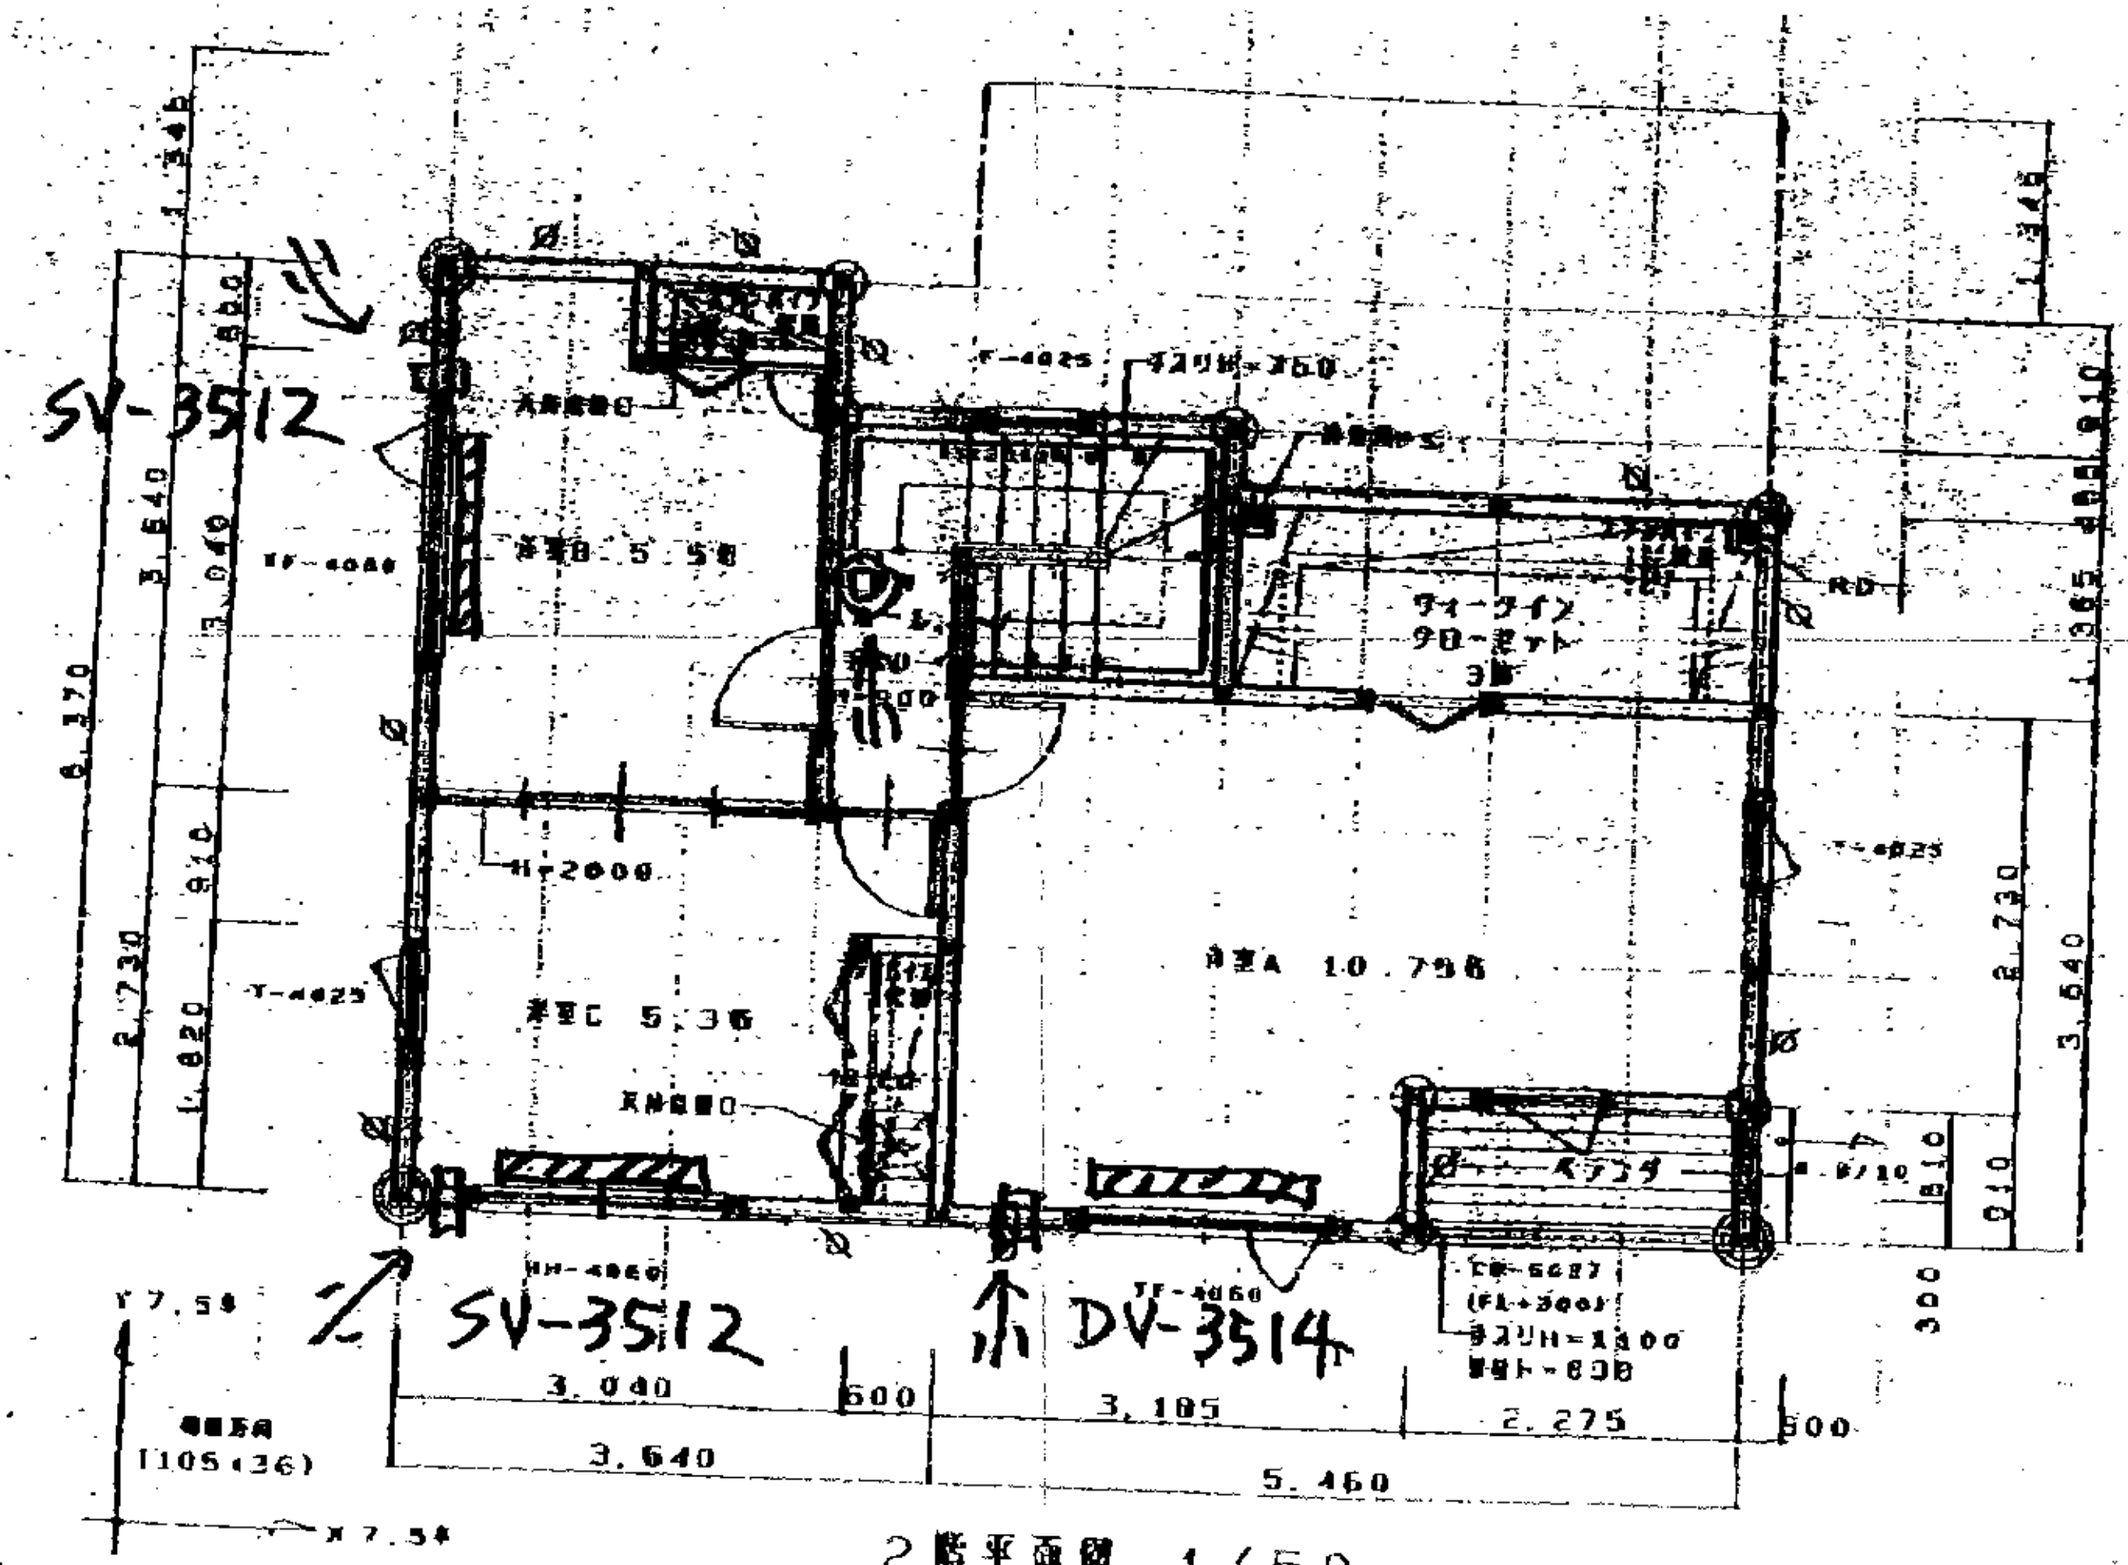
SV-3512
SV-3512
DV-3514
ウィークインクローゼット
3畳
洋室A 10.79㎡
洋室C 5.36㎡
洋室B 5.58㎡
ベランダ
RD
3,640
3,040
600
3,185
2,275
500
5,460
3,640
300
810
910
730
820
910
1,365
1,365
910
730
3,640
910
1,365
1,365
910
730
3,640
910
820
730
3,640
910
820
730
3,640
910
820