


NO. 706

(中) 第9条西9丁目2-28

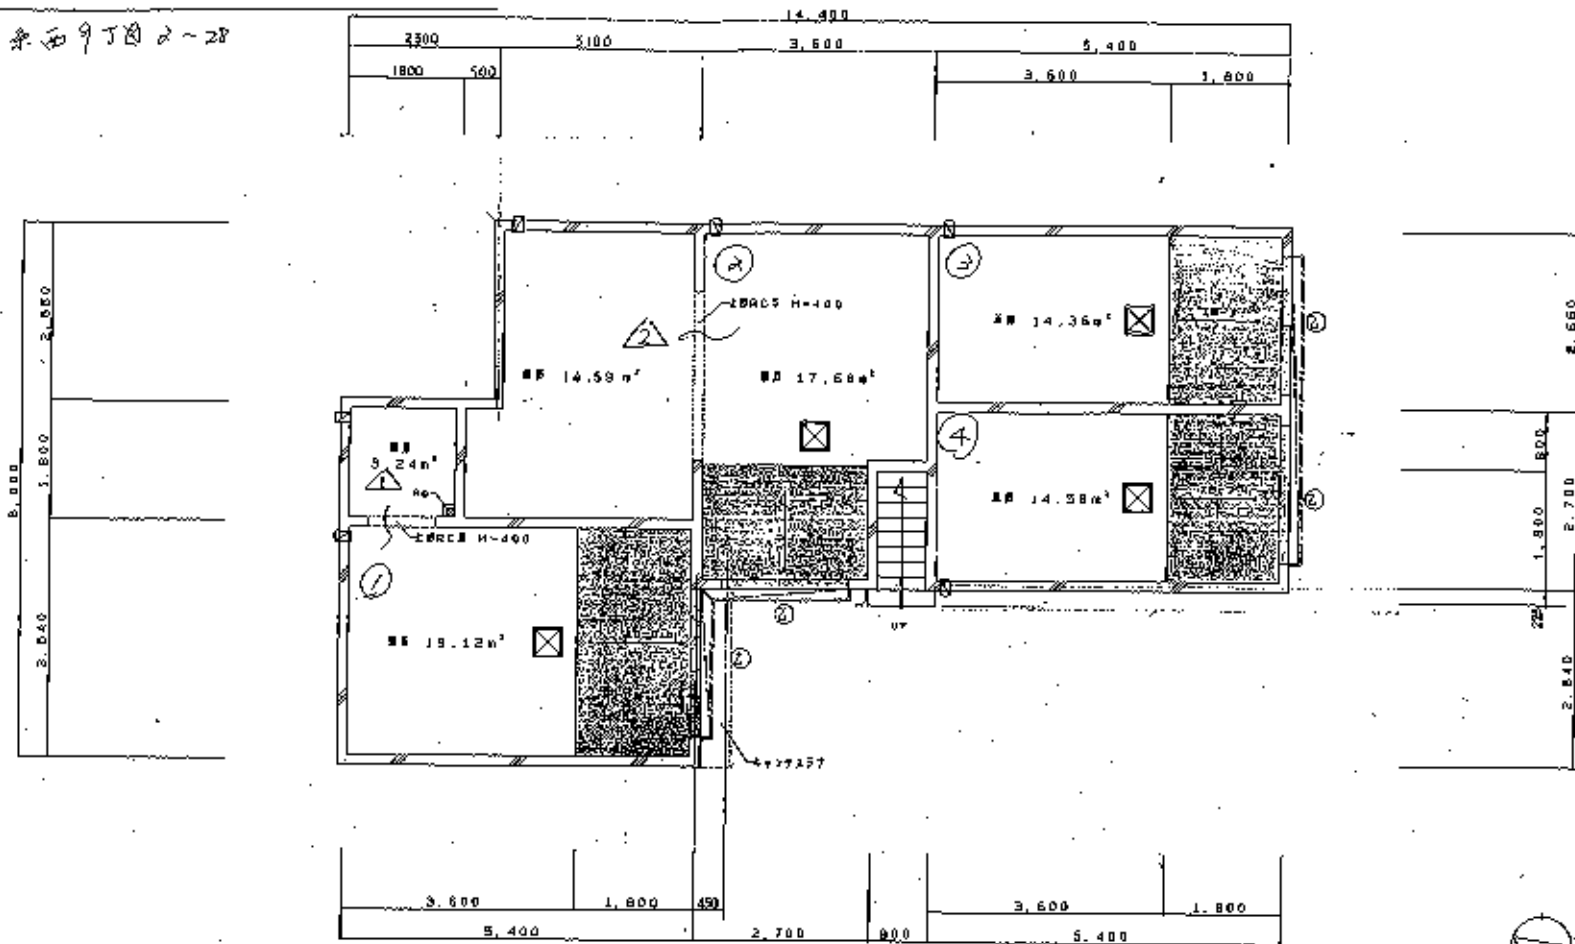

第1層平面図 1/50

