№1659

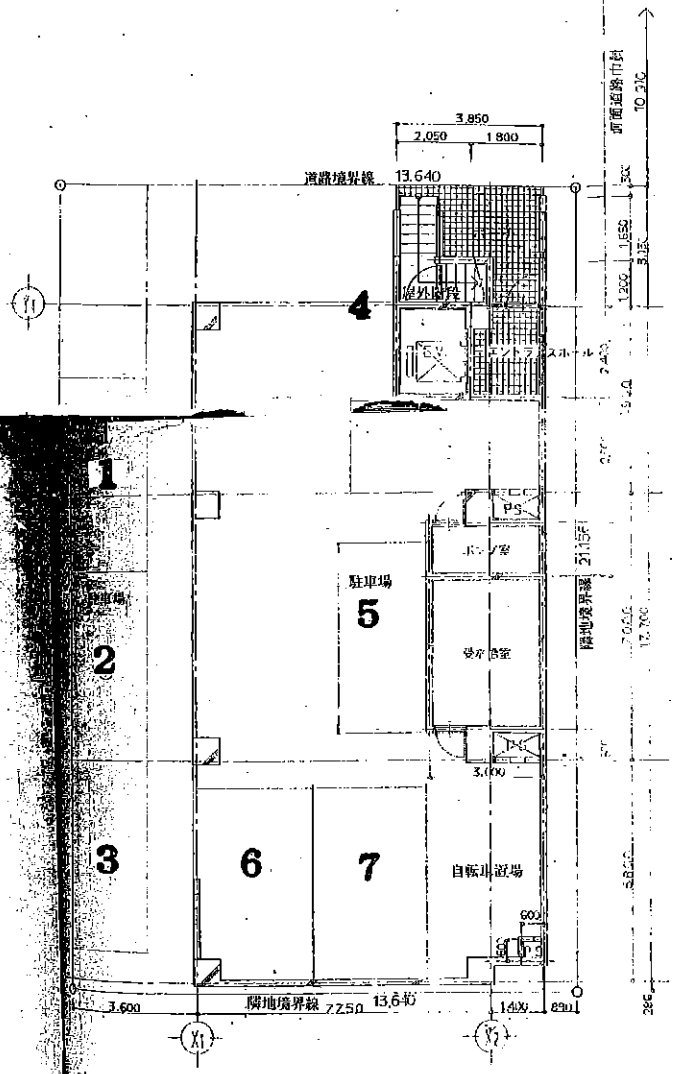


1階平面図

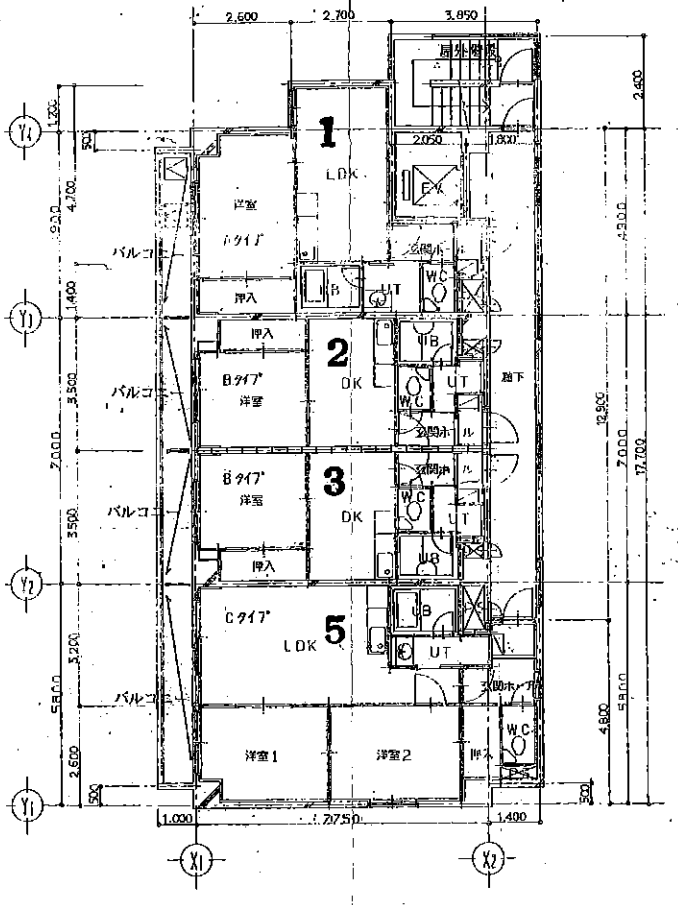


2－6階平面図

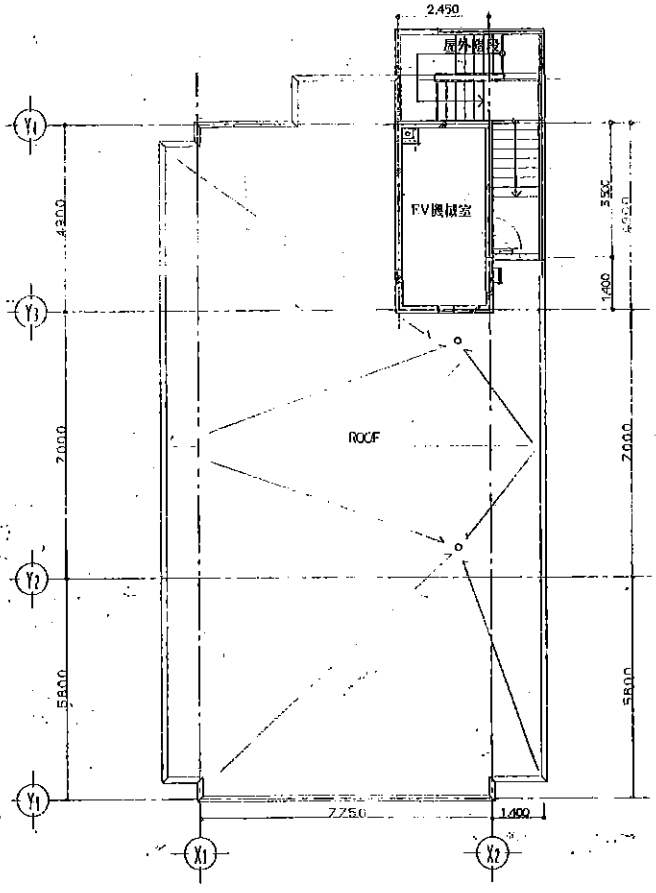


PH階平面図

| | | | | | | | |
|---|---|---|---|---|---|---|---|
| MS PROJECT | 図面名 | 縮尺 | 検印 | 設計年月日 | 建友興業株式会社一級建築士事務所 | 種別 | 図面番号 |
| | | 1/100 | | | | D | 4 |