





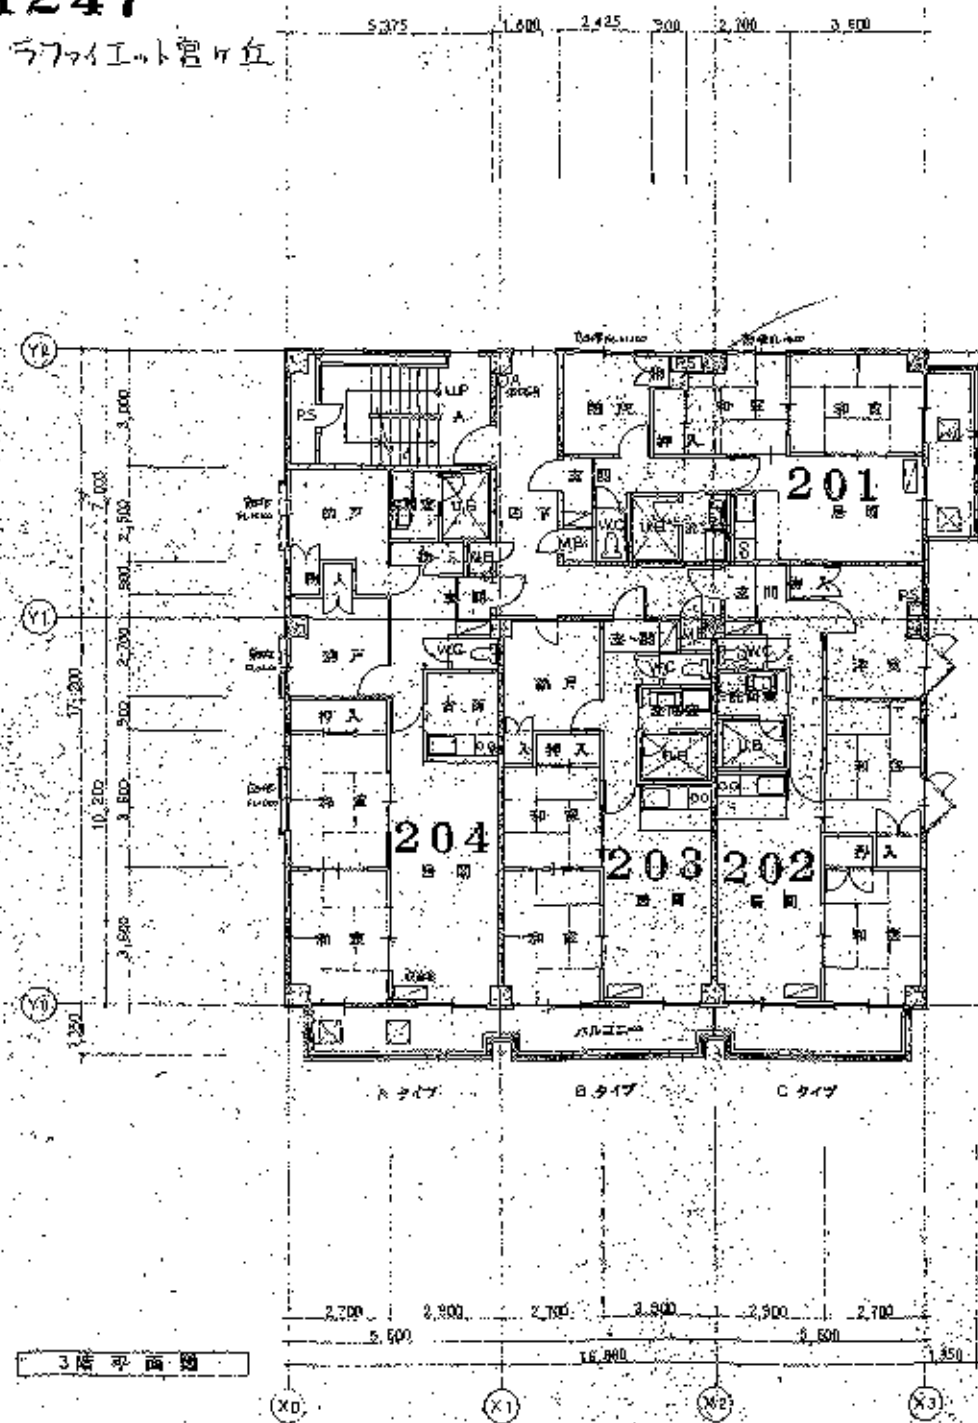


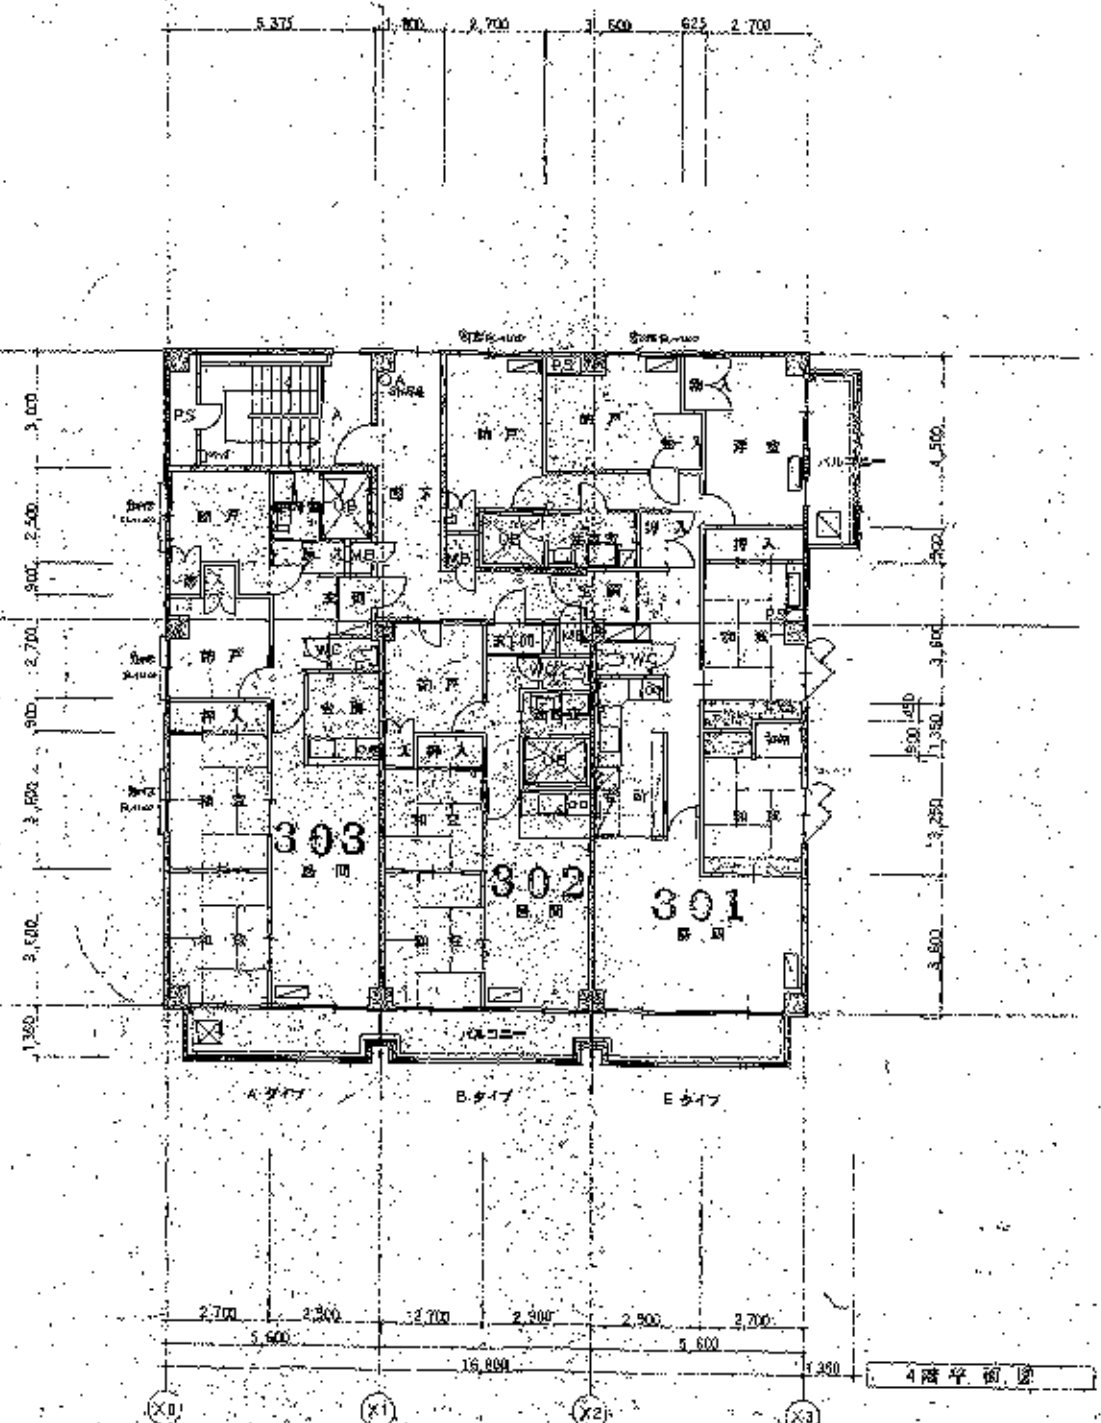

		野村建設株式会社			