




No. 728

ビルトモア

0-10

14,400

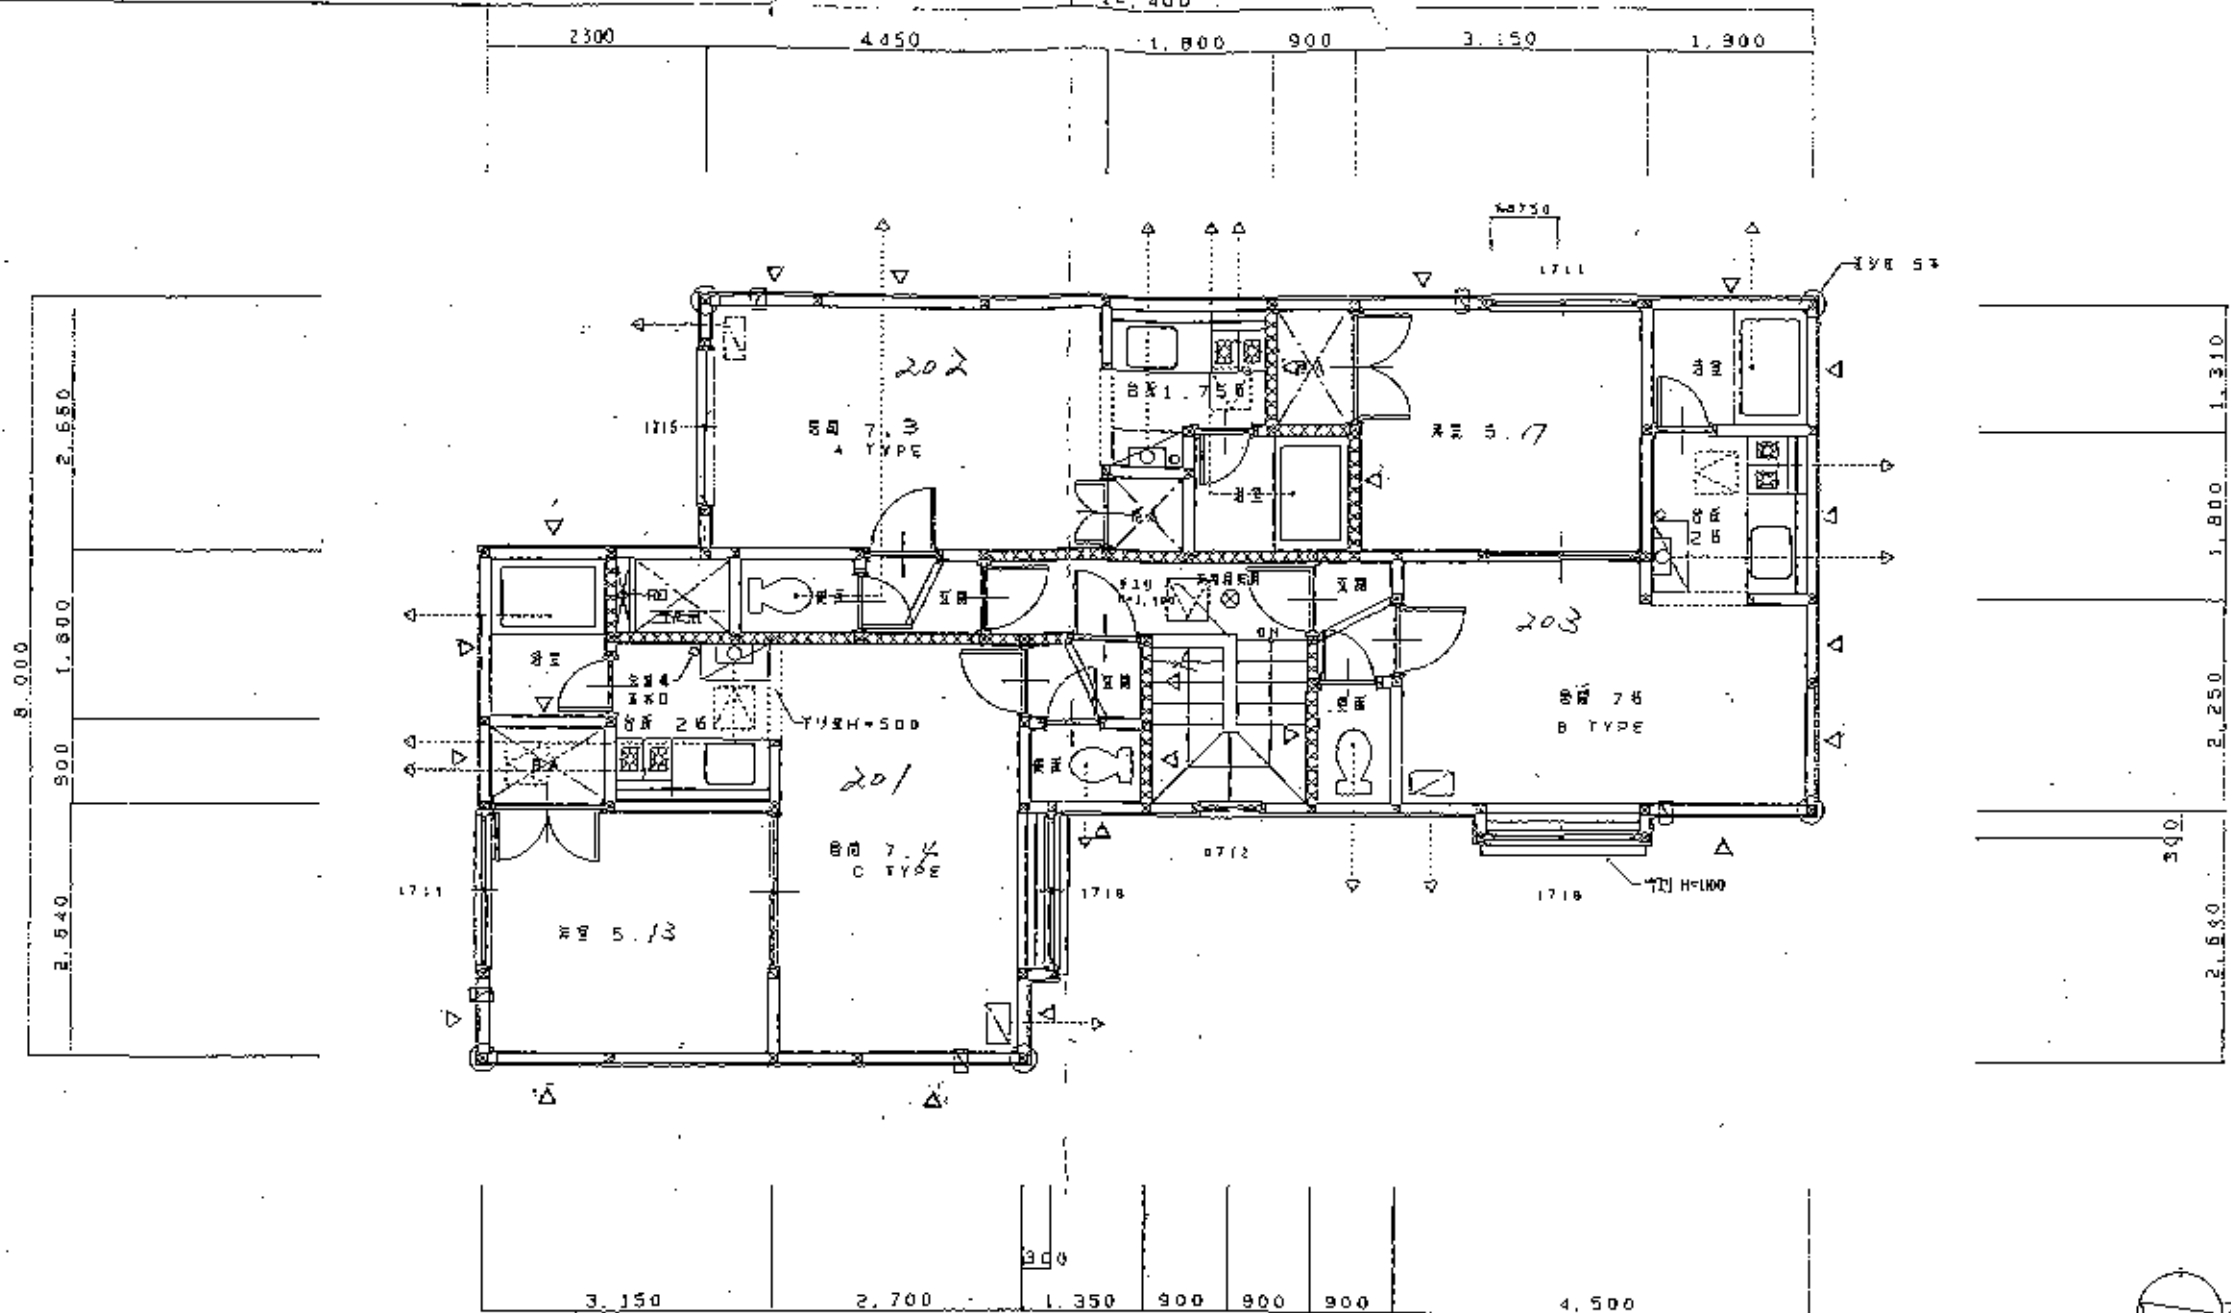

2階平面図 1/50

